

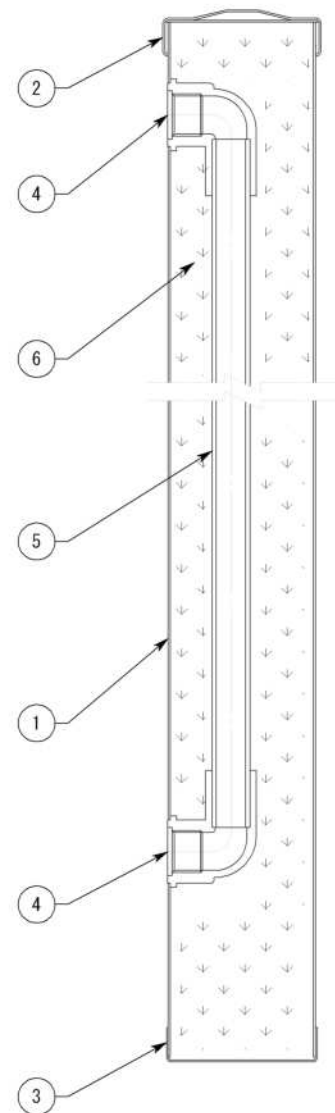
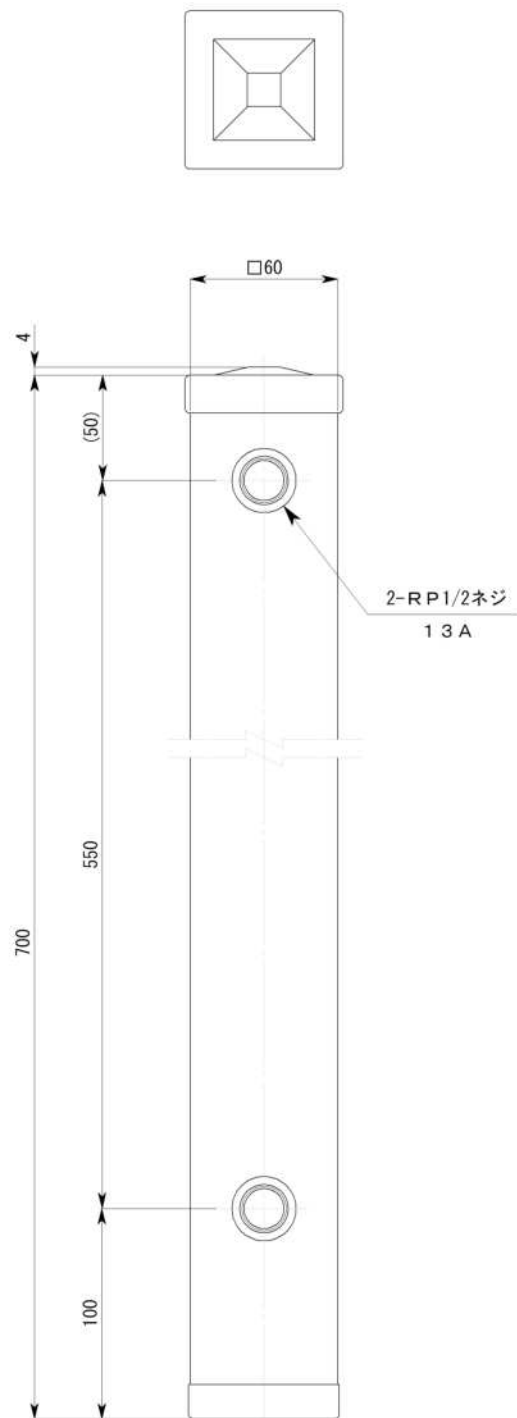
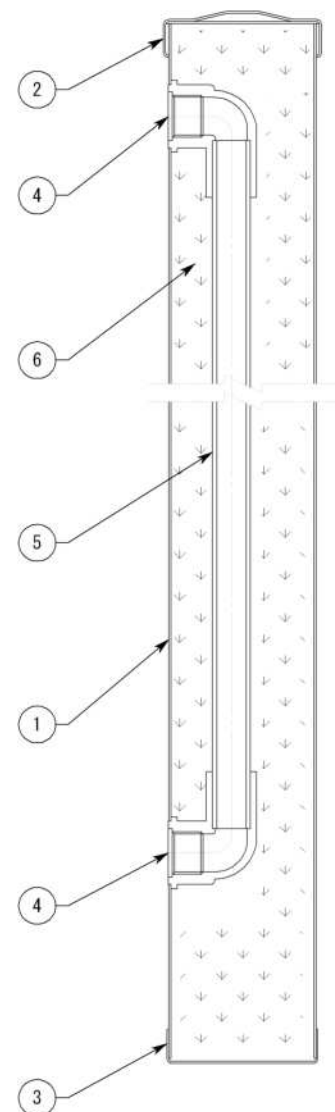


副番	改訂日	改訂内容	改訂者	検認者
△				
△				

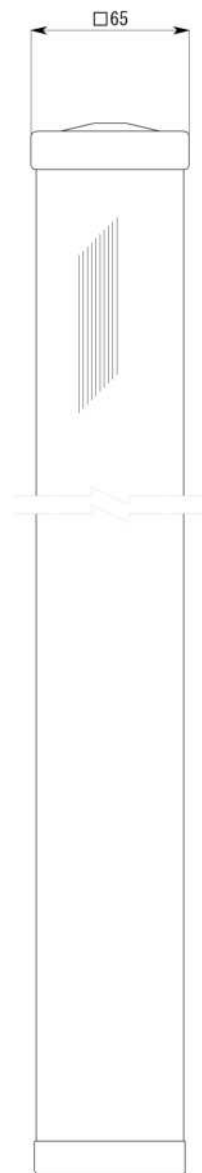


6	断熱材	硬質発砲ウレタンフォーム	1	
5	給水パイプ	H I V Pパイプ	1	
4	給水口	金属インサート H I エルボ	2	
3	下キャップ	SUS304 HL 0.8t	1	
2	上キャップ	SUS304 HL 0.8t	1	
1	本体	SUS304 HL 0.8t	1	
品番		品名	材質	数量 備考
日付		尺度		製品名
H16.4		略尺		水栓柱
設計	白須賀	照査	園原	図面名
製図	岸本	検図	園原	WP6-70H 承認図
株式会社				図番
				SBP00022

副番	改訂日	改訂内容	改訂者	検認者
△				
△				

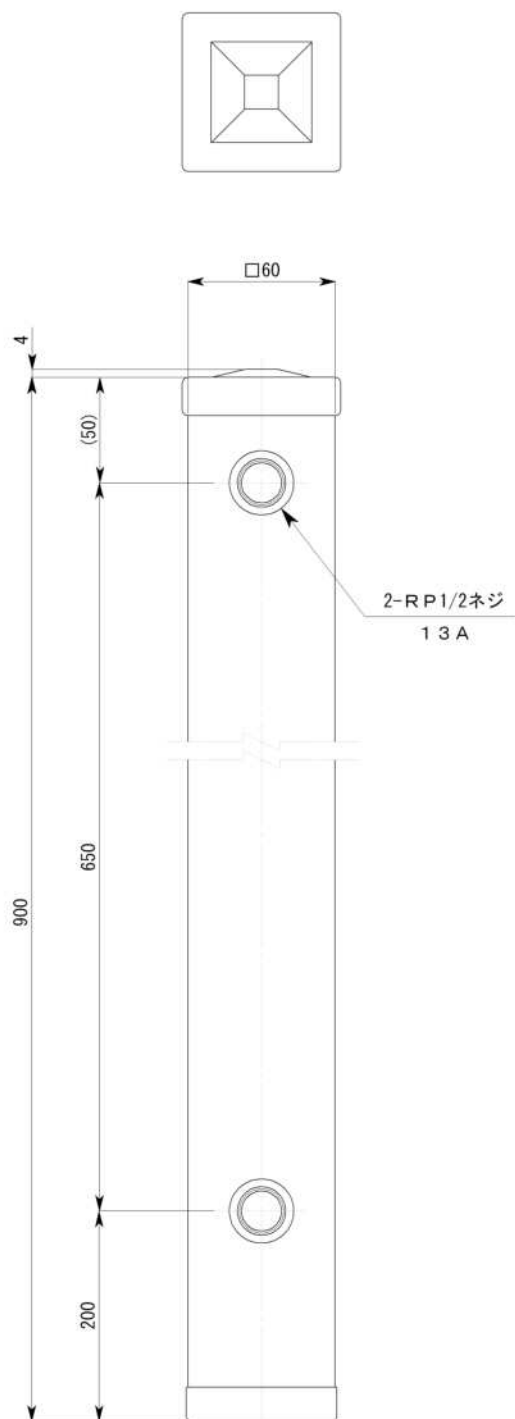




6	断熱材	硬質発砲ウレタンフォーム	1	
5	給水パイプ	H I V Pパイプ	1	
4	給水口	金属インサート H I エルボ	2	
3	下キャップ	SUS304 HL 0.8t	1	
2	上キャップ	SUS304 HL 0.8t	1	
1	本体	SUS304 HL 0.8t	1	
品番		品名	材質	数量 備考
日付		尺度		製品名
H16.4		略尺		水栓柱
設計	白須賀	照査	園原	図面名
製図	岸本	検図	園原	WP6-90H 承認図
株式会社				図番
				SBP00023

副番	改訂日	改訂内容	改訂者	検認者
△				
△				

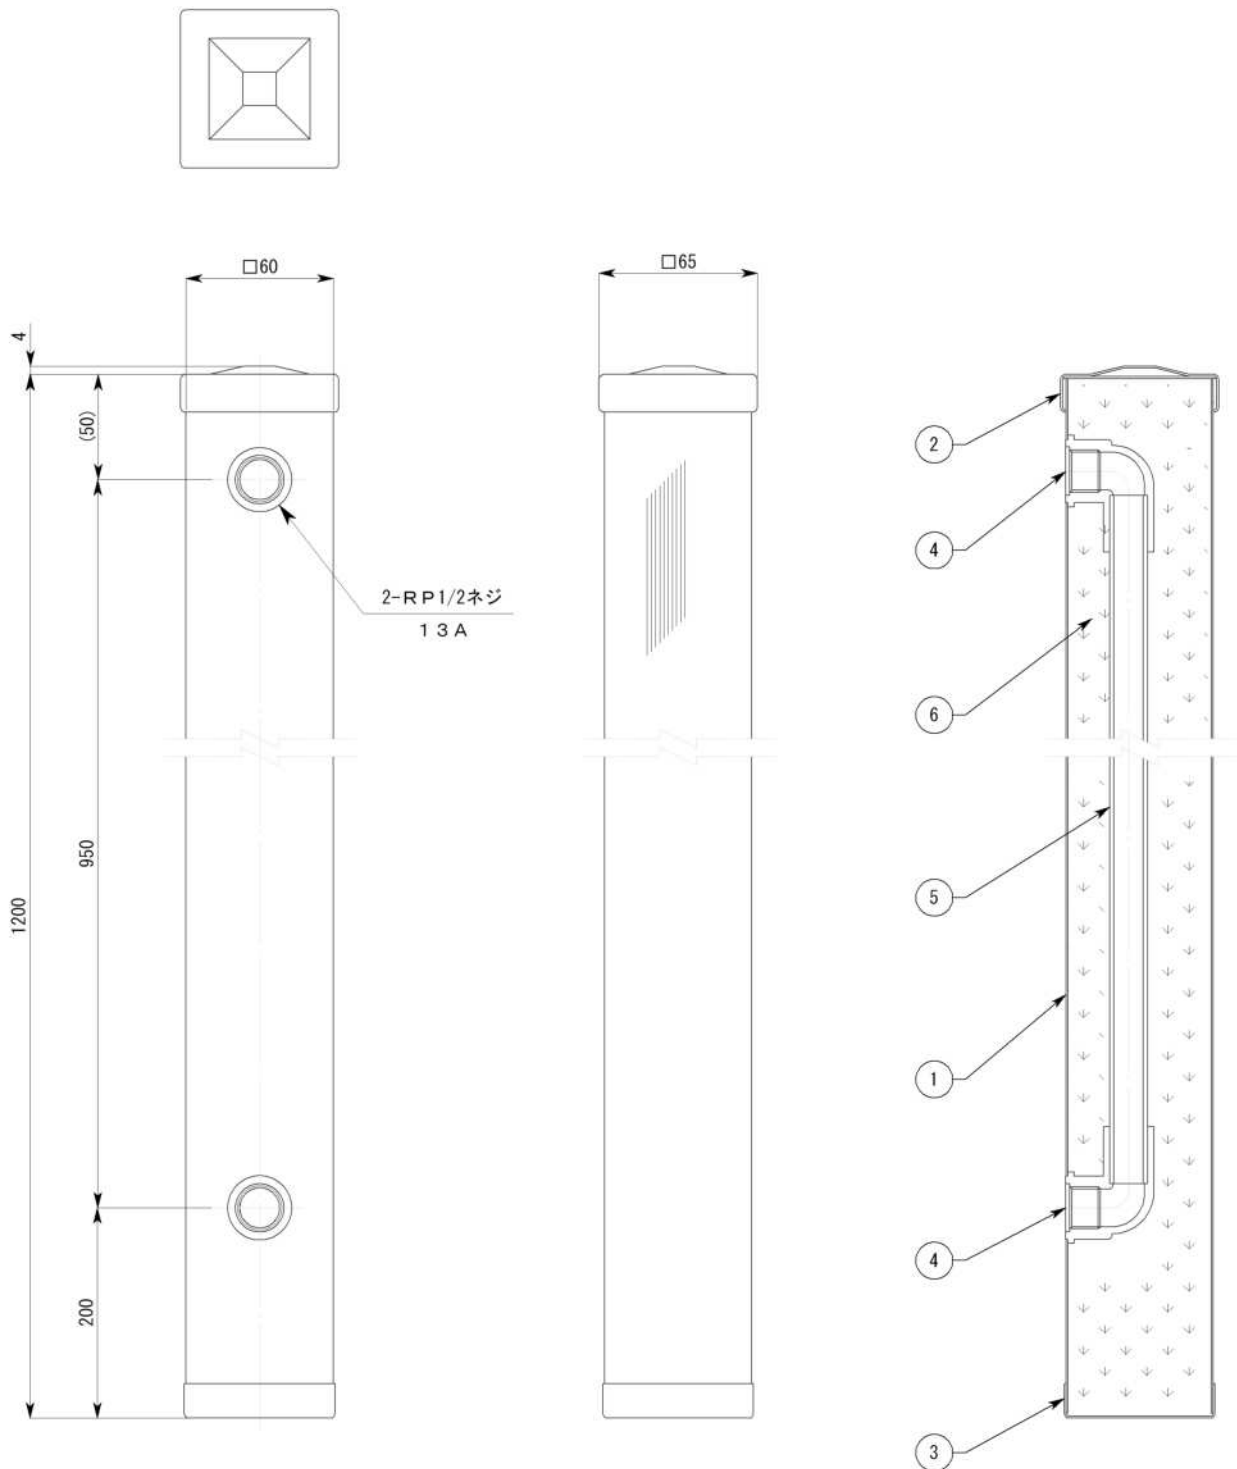


6	断熱材	硬質発砲ウレタンフォーム	1	
5	給水パイプ	H I V Pパイプ	1	
4	給水口	金属インサート H I エルボ	2	
3	下キャップ	SUS304 HL 0.8t	1	
2	上キャップ	SUS304 HL 0.8t	1	
1	本体	SUS304 HL 0.8t	1	
品番		品名	材質	数量
日付		尺度	製品名	
H16.4		略尺		
設計 白須賀		照査 園原	図面名	
製図 岸本		検図 園原		
株式会社		図番	SBP00024	

副番	改訂日	改訂内容	改訂者	検認者
△	H19.3.13	本体板厚変更 1.0t⇒0.8t	湊	園原
△				

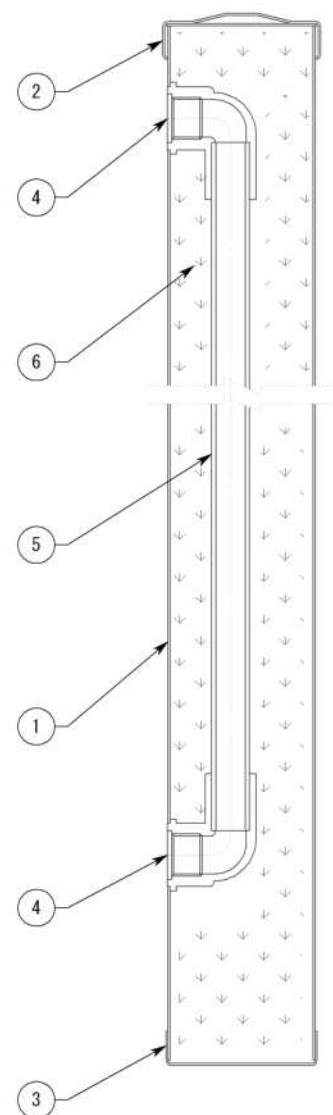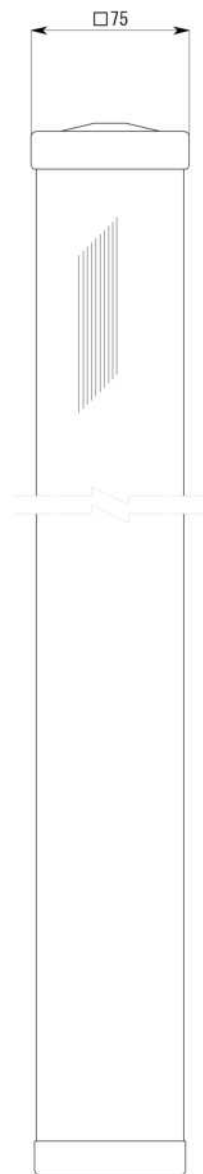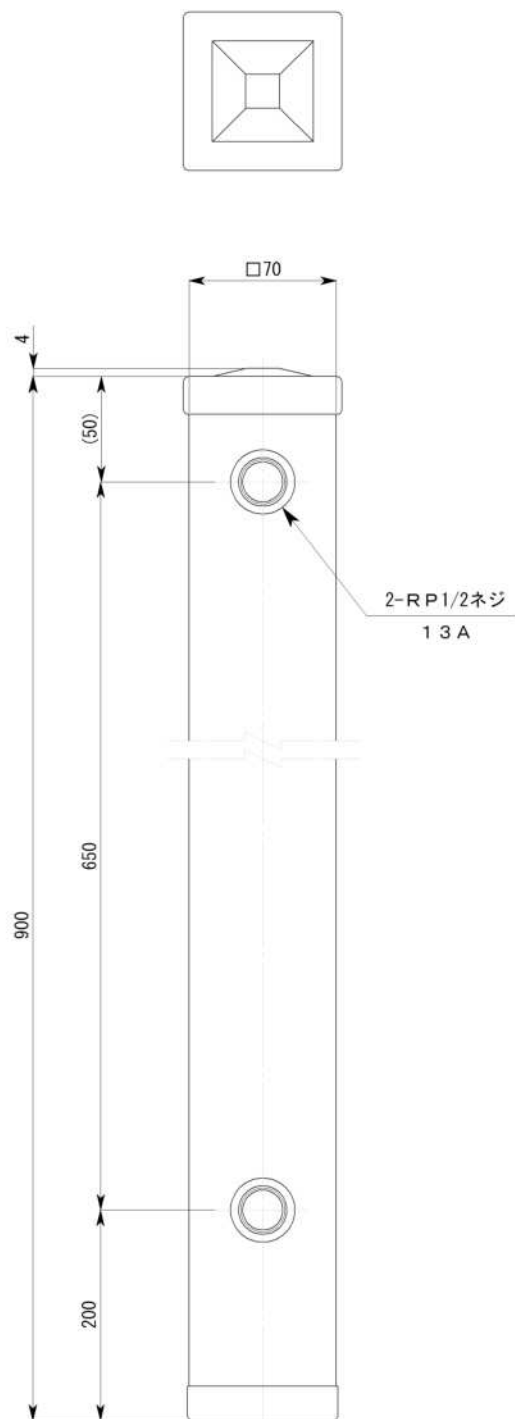




6	断熱材	硬質発砲ウレタンフォーム	1	
5	給水パイプ	H I V Pパイプ	1	
4	給水口	金属インサート H I エルボ	2	
3	下キャップ	SUS304 HL 0.8t	1	
2	上キャップ	SUS304 HL 0.8t	1	
1	 本体	SUS304 HL 0.8t	1	
品番		品名	材質	数量 備考
日付		尺度		製品名 水栓柱
H16.4		略尺		
設計 白須賀		照査 園原	図面名 WP7-90H 承認図	
製図 岸本		検図 園原		
株式会社			図番 SBP00025	

副番	改訂日	改訂内容	改訂者	検認者
△	H19.3.13	本体板厚変更 1.0 t ⇒ 0.8 t	湊	園原
△				

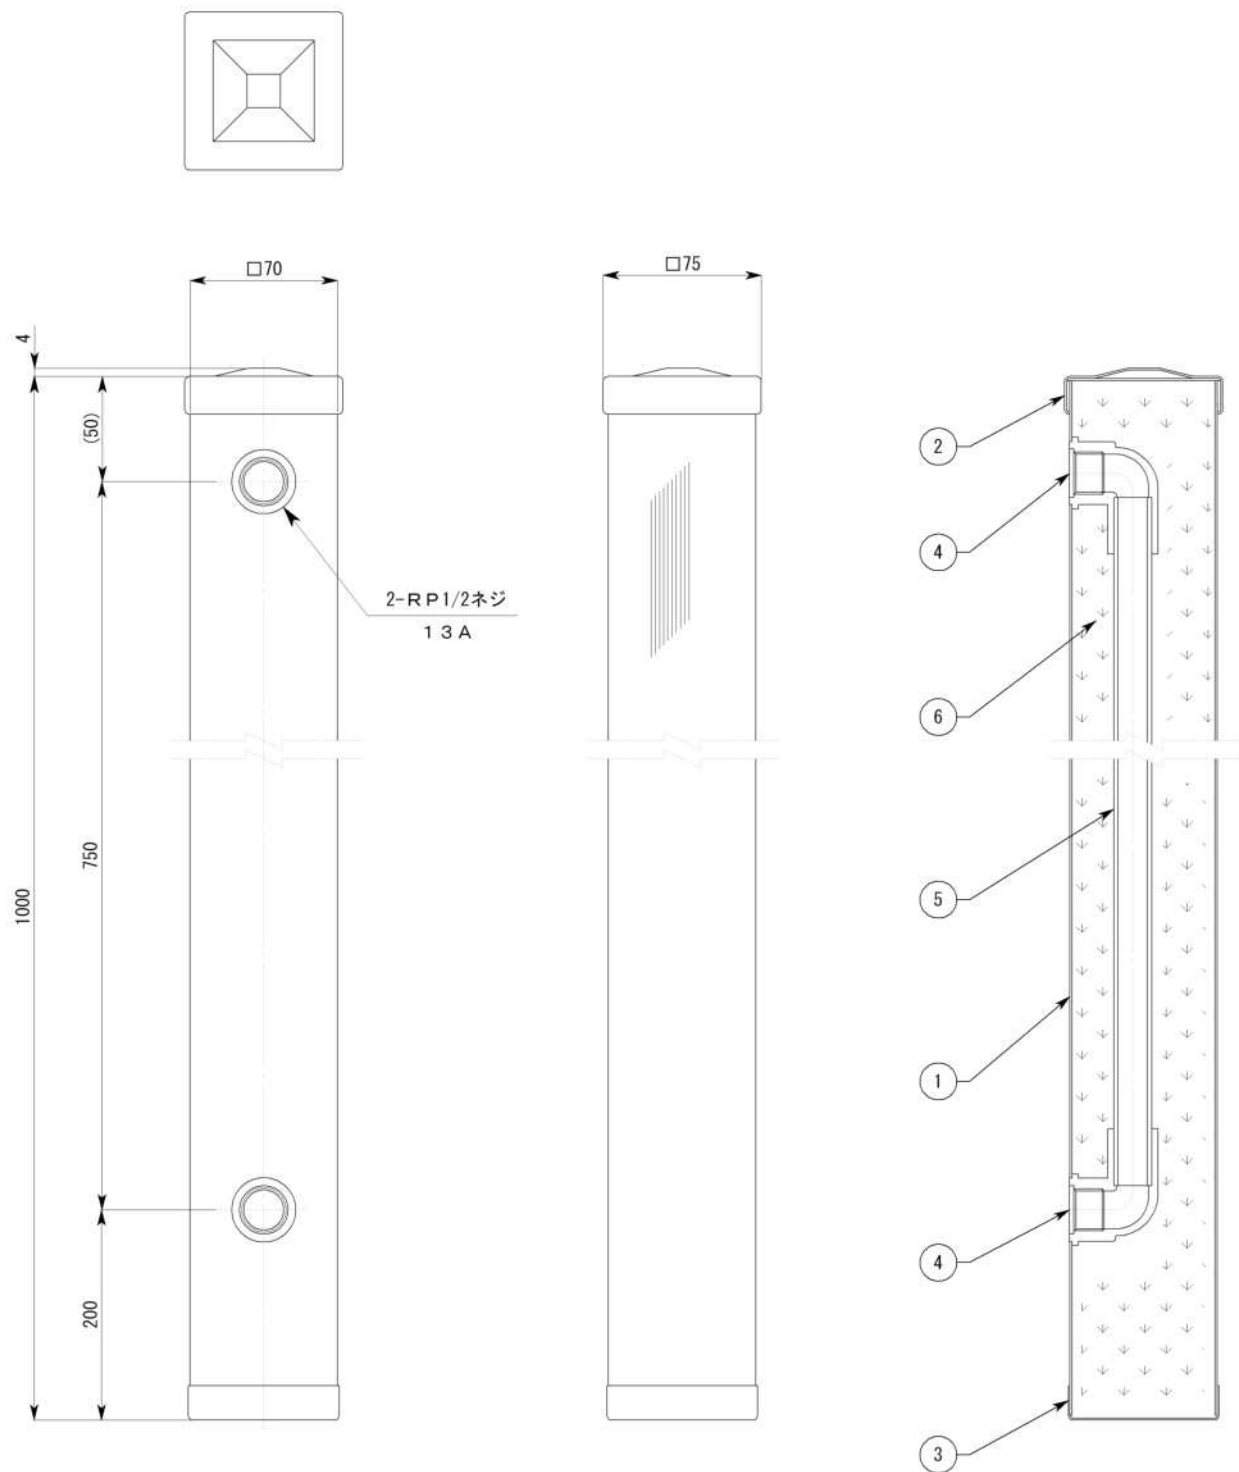


6	断熱材	硬質発砲ウレタンフォーム	1	
5	給水パイプ	H I V Pパイプ	1	
4	給水口	金属インサート H I エルボ	2	
3	下キャップ	SUS304 HL 0.8t	1	
2	上キャップ	SUS304 HL 0.8t	1	
1	△ 本体	SUS304 HL 0.8t	1	
品番		品名	材質	数量 備考
日付		尺度		製品名
H16.4		略尺		水栓柱
設計	白須賀	照査	園原	図面名
製図	岸本	検図	園原	WP7-100H 承認図
株式会社			図番	SBP00026
				

副番	改訂日	改訂内容	改訂者	検認者
△	H19.3.13	本体板厚変更 1.0 t ⇒ 0.8 t	湊	園原
△				

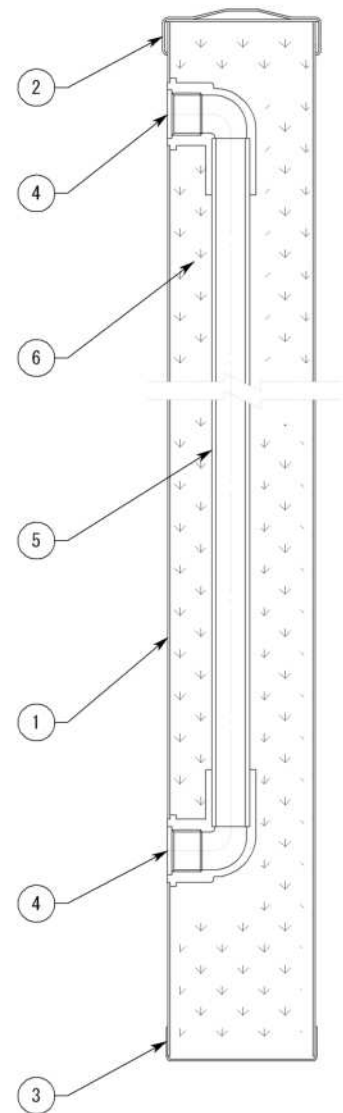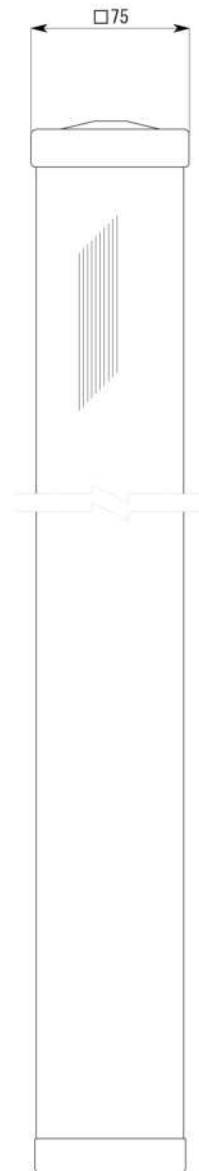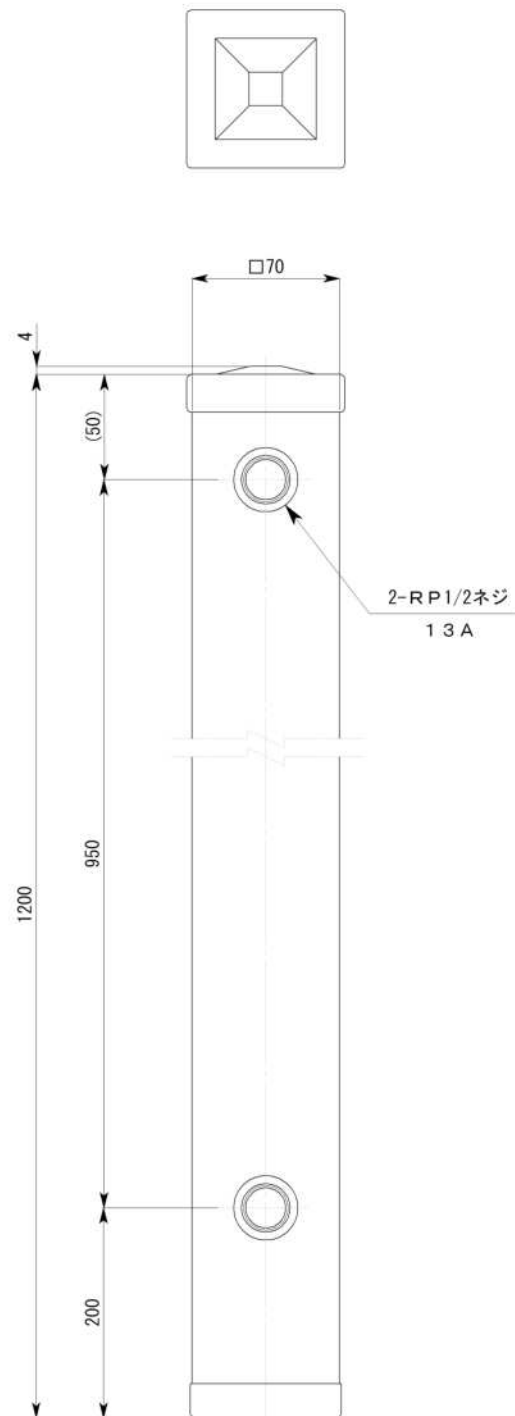

6	断熱材	硬質発砲ウレタンフォーム	1	
5	給水パイプ	H I V Pパイプ	1	
4	給水口	金属インサート H I エルボ	2	
3	下キャップ	SUS304 HL 0.8t	1	
2	上キャップ	SUS304 HL 0.8t	1	
1	△ 本体	SUS304 HL 0.8t	1	
品番		品名	材質	数量 備考
日付		尺度	製品名 水栓柱	
H16.4		略尺		
設計	白須賀	照査	園原	図面名 WP7-120H 承認図
製図	岸本	検図	園原	
株式会社		サマキ		図番 SBP00027

副番	改訂日	改訂内容	改訂者	検認者
△	H19.3.13	本体板厚変更 1.0 t ⇒ 0.8 t	湊	園原
△				

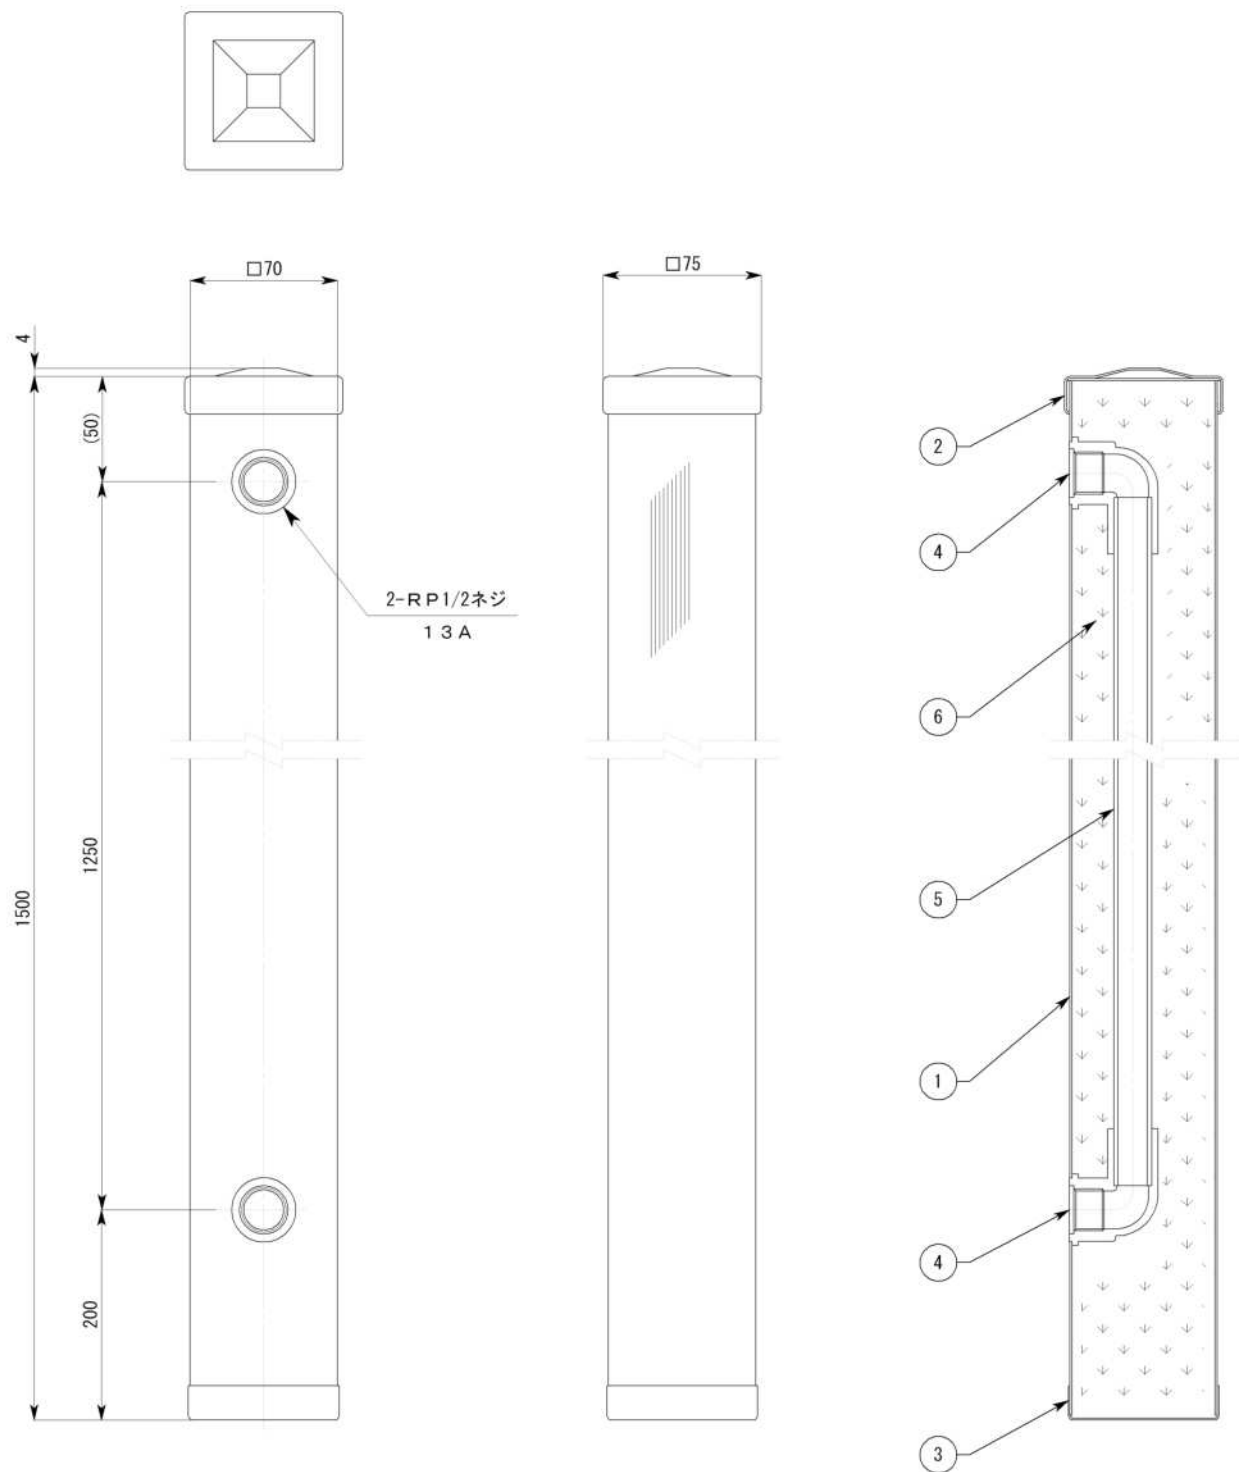

6	断熱材	硬質発砲ウレタンフォーム	1	
5	給水パイプ	H I V Pパイプ	1	
4	給水口	金属インサート H I エルボ	2	
3	下キャップ	SUS304 HL 0.8t	1	
2	上キャップ	SUS304 HL 0.8t	1	
1	 本体	SUS304 HL 0.8t	1	
品番	品名	材質	数量	備考
日付	尺度		製品名 水栓柱	
H16.4	略尺			
設計	白須賀	照査	図面名	WP7-150H 承認図
製図	岸本	検図		
株式会社				図番 SBP00028