

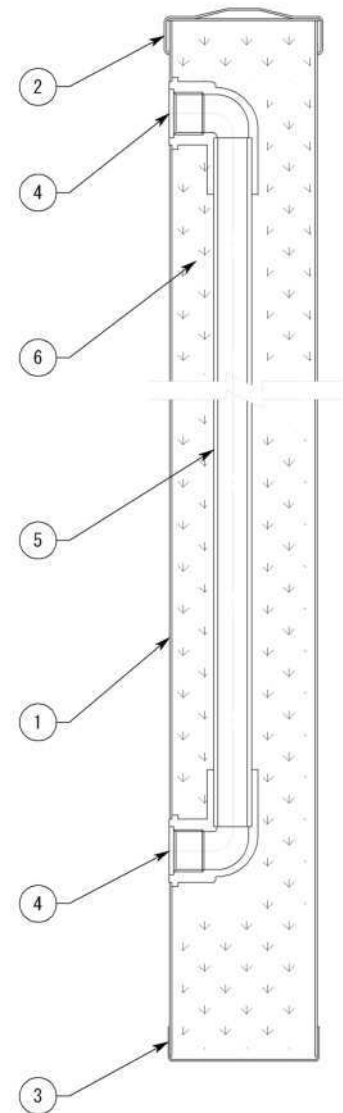
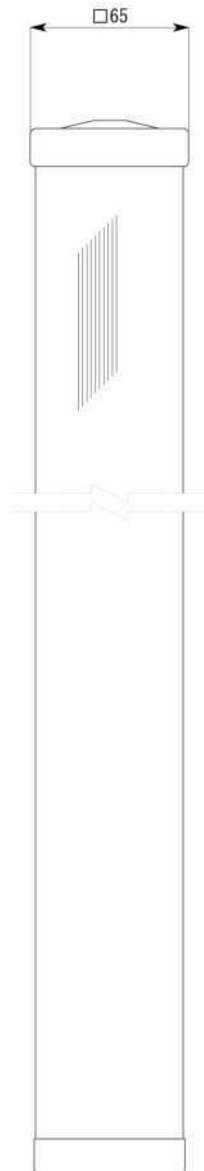


副番	改訂日	改訂内容	改訂者	検認者
△				
△				

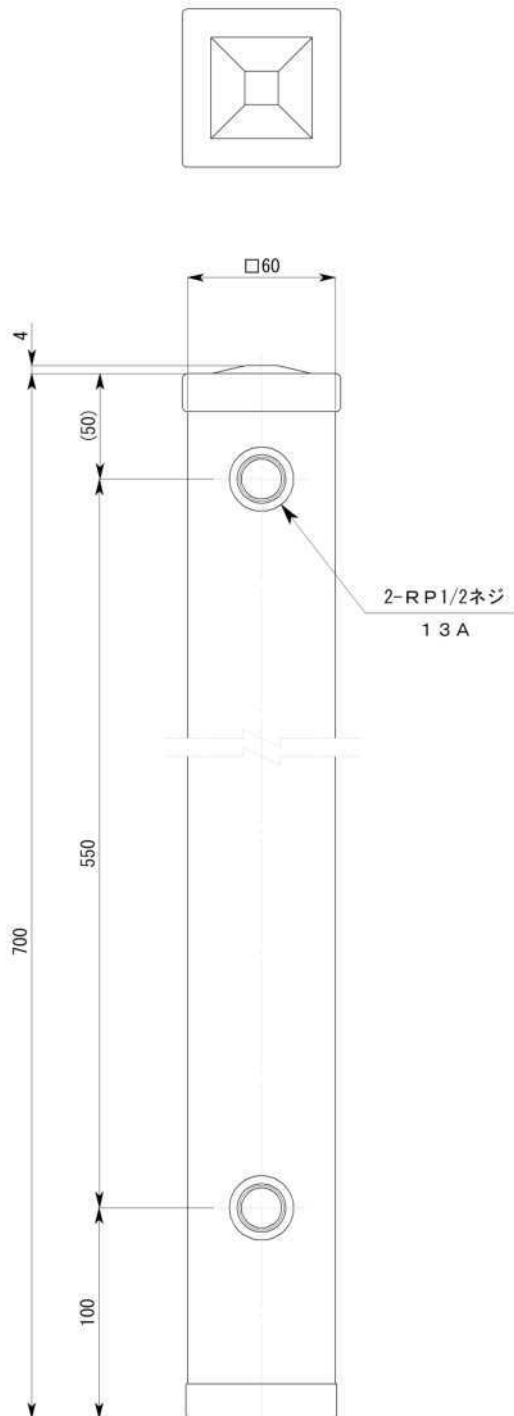




6	断熱材	硬質発砲ウレタンフォーム	1	
5	給水パイプ	H I V Pパイプ	1	
4	給水口	金属インサート H I エルボ	2	
3	下キャップ	SUS304 HL 0.8t	1	
2	上キャップ	SUS304 HL 0.8t	1	
1	本体	SUS304 HL 0.8t	1	
品番	品名	材質	数量	備考
日付	尺度	製品名		
H16.4	略尺	水栓柱		
設計	白須賀	照査	園原	図面名
製図	岸本	検図	園原	WP6-70H 承認図
株式会社 SPG			図番	SBP00022

副番	改訂日	改訂内容	改訂者	検認者
△				
△				

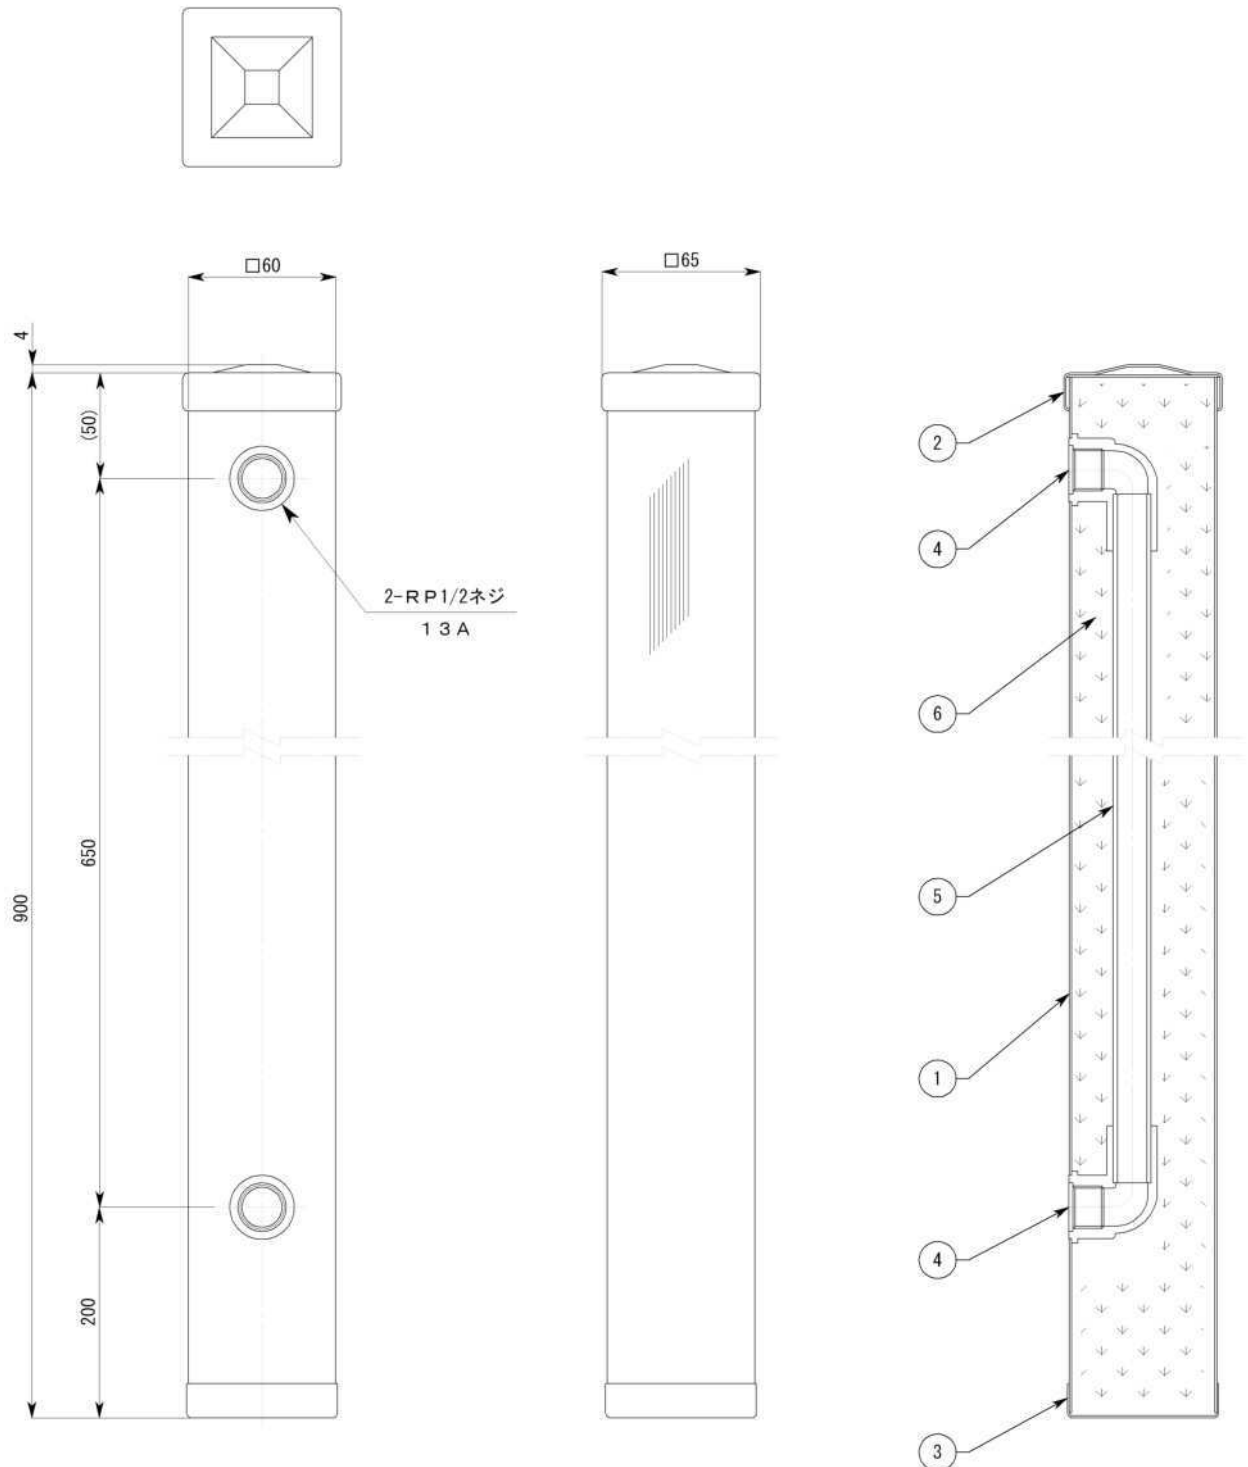


6	断熱材	硬質発砲ウレタンフォーム	1	
5	給水パイプ	H I V Pパイプ	1	
4	給水口	金属インサート H I エルボ	2	
3	下キャップ	SUS304 HL 0.8t	1	
2	上キャップ	SUS304 HL 0.8t	1	
1	本体	SUS304 HL 0.8t	1	
品番	品名	材質	数量	備考
日付 H16.4	尺度 略尺	製品名 水栓柱		
設計 製図	白須賀 岸本	照査 検図	図面名 WP6-90H 承認図	
株式会社 SPG			図番 SBP00023	

副番	改訂日	改訂内容	改訂者	検認者
△				
△				

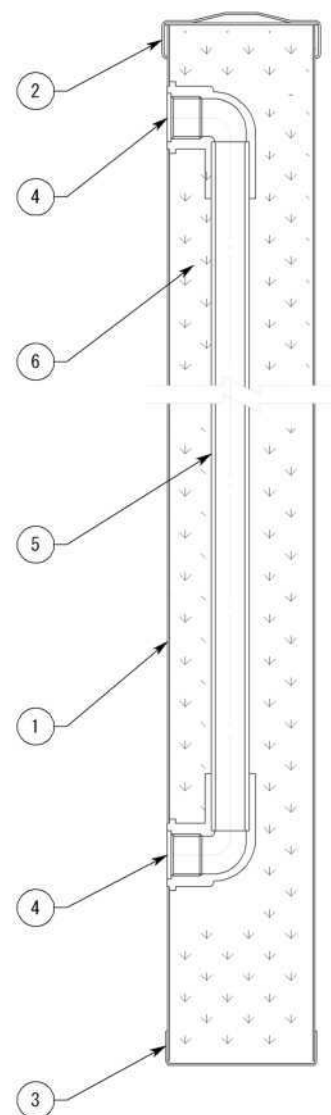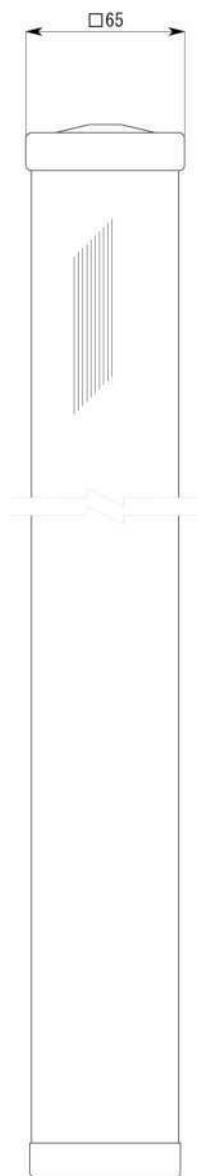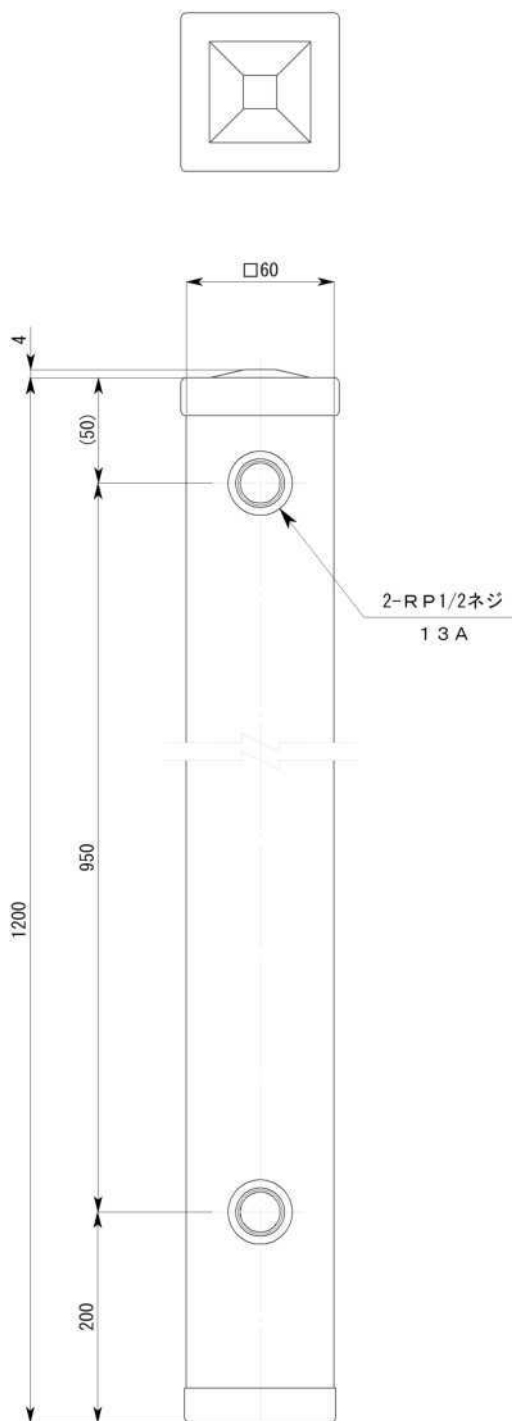




6	断熱材	硬質発砲ウレタンフォーム	1	
5	給水パイプ	H I V Pパイプ	1	
4	給水口	金属インサート H I エルボ	2	
3	下キャップ	SUS304 HL 0.8t	1	
2	上キャップ	SUS304 HL 0.8t	1	
1	本体	SUS304 HL 0.8t	1	
品番	品名	材質	数量	備考
日付	尺度		製品名 水栓柱	
H16.4	略尺			
設計	白須賀	照査	園原	図面名 WP6-120H 承認図
製図	岸本	検図	園原	
株式会社 SPG		図番	SBP00024	

副番	改訂日	改訂内容	改訂者	検認者
△	H19.3.13	本体板厚変更 1.0 t ⇒ 0.8 t	湊	園原
△				

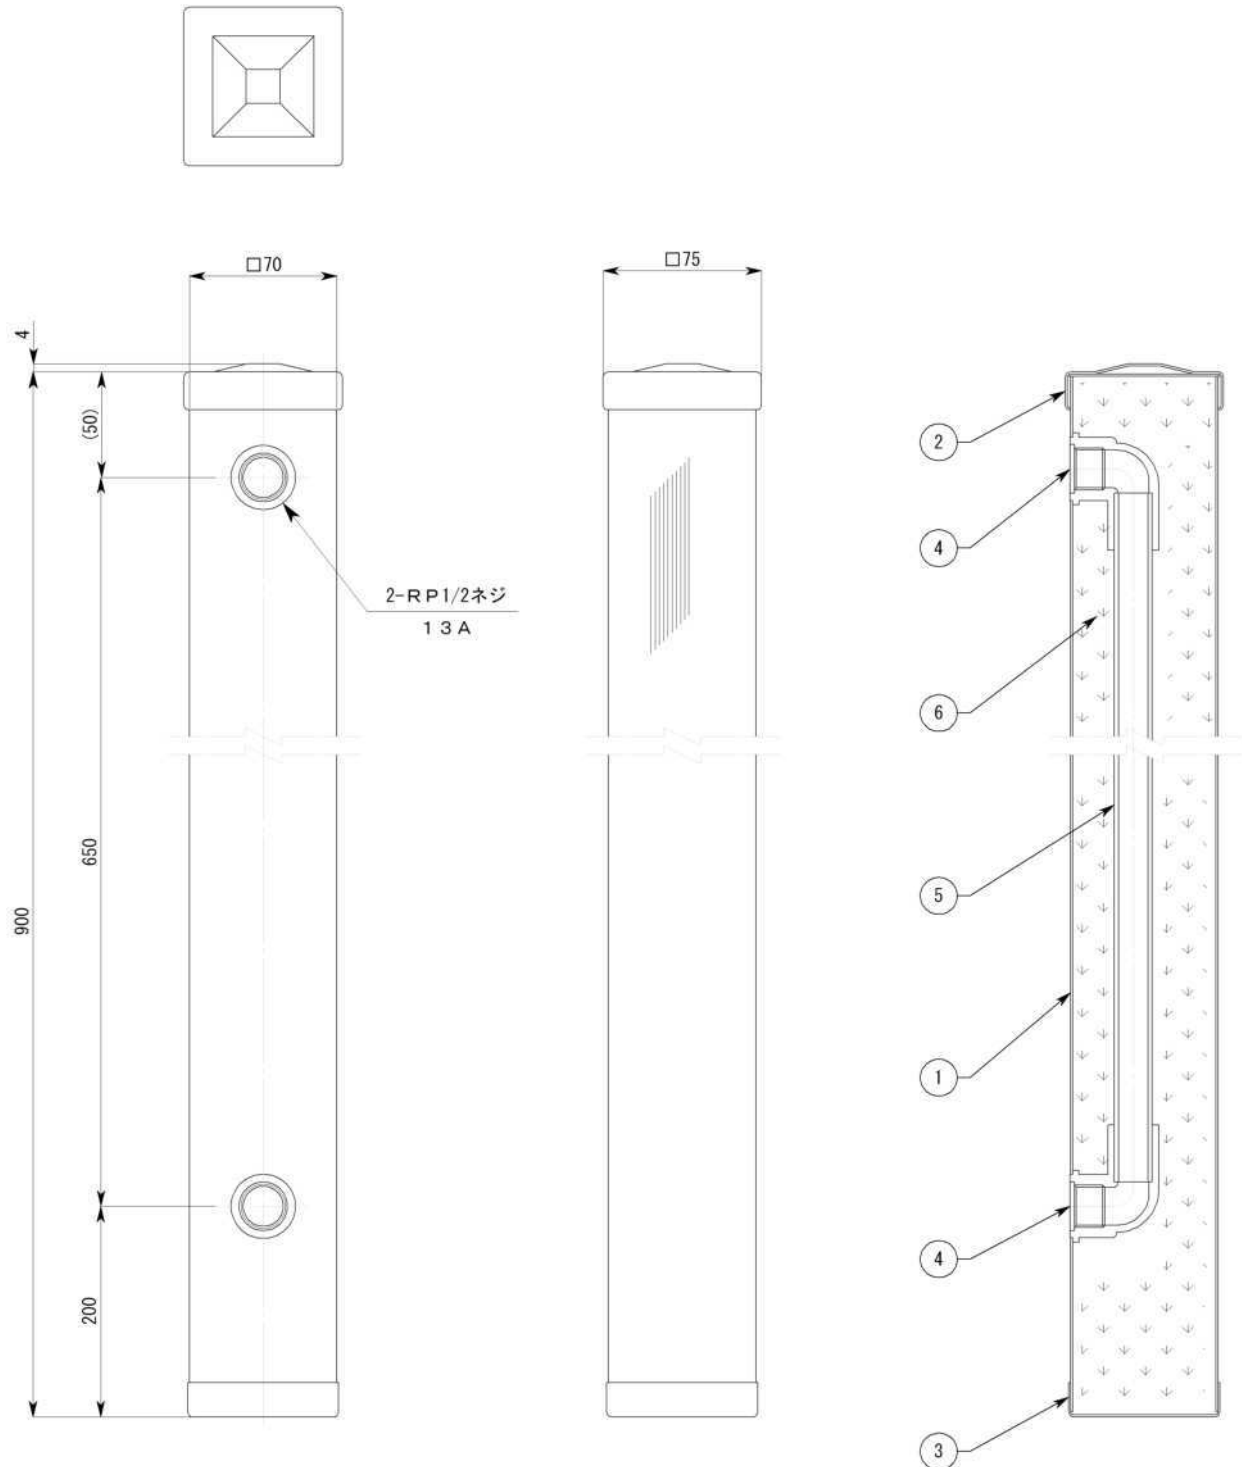




6	断熱材	硬質発砲ウレタンフォーム	1	
5	給水パイプ	H I V Pパイプ	1	
4	給水口	金属インサート H I エルボ	2	
3	下キャップ	SUS304 HL 0.8t	1	
2	上キャップ	SUS304 HL 0.8t	1	
1	△ 本体	SUS304 HL 0.8t	1	
品番	品名	材質	数量	備考
日付 H16.4	尺度 略尺	製品名 水栓柱		
設計 白須賀	照査 園原	図面名 WP7-90H 承認図		
製図 岸本	検図 園原	図番 SBP00025		
株式会社 SPG				

副番	改訂日	改訂内容	改訂者	検認者
△	H19.3.13	本体板厚変更 1.0t⇒0.8t	湊	園原
△				

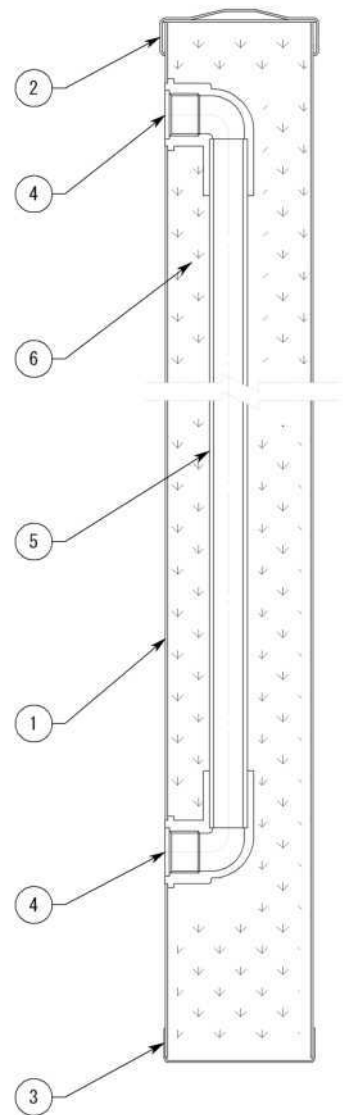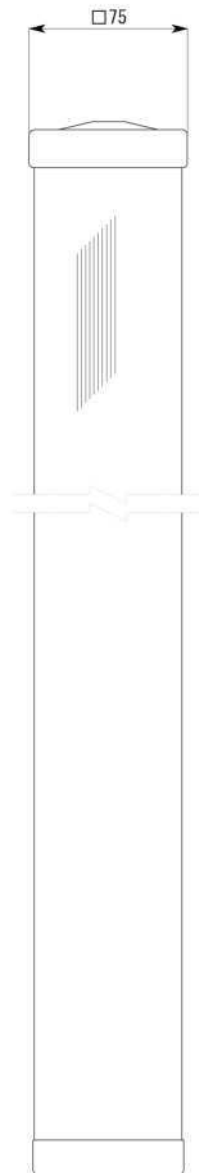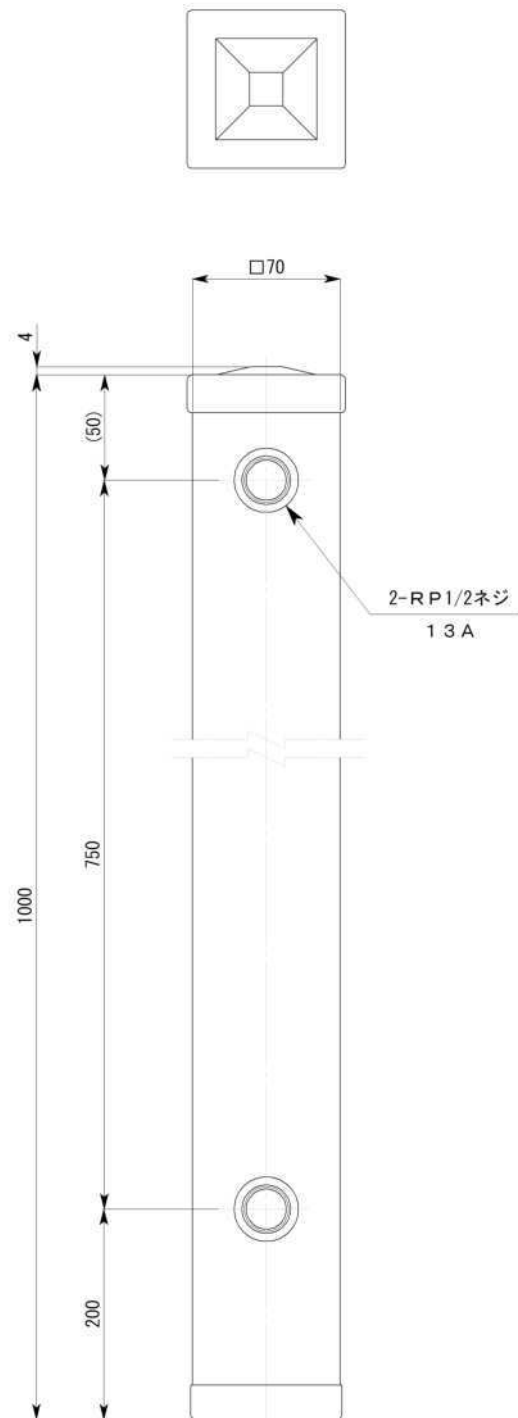




6	断熱材	硬質発砲ウレタンフォーム	1	
5	給水パイプ	H I V Pパイプ	1	
4	給水口	金属インサート H I エルボ	2	
3	下キャップ	SUS304 HL 0.8t	1	
2	上キャップ	SUS304 HL 0.8t	1	
1	△ 本体	SUS304 HL 0.8t	1	
品番	品名	材質	数量	備考
日付	尺度	製品名 水栓柱		
H16.4	略尺			
設計	白須賀	照査	園原	図面名 WP7-100H 承認図
製図	岸本	検図	園原	
株式会社 SPG			図番	SBP00026

副番	改訂日	改訂内容	改訂者	検認者
△	H19.3.13	本体板厚変更 1.0t⇒0.8t	湊	園原
△				

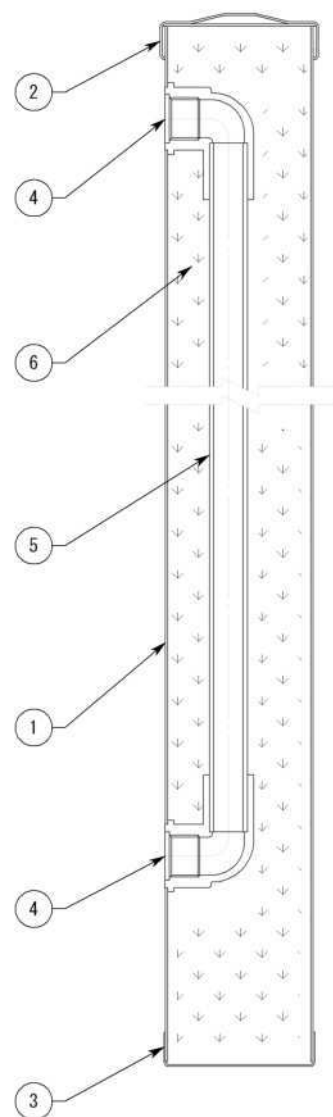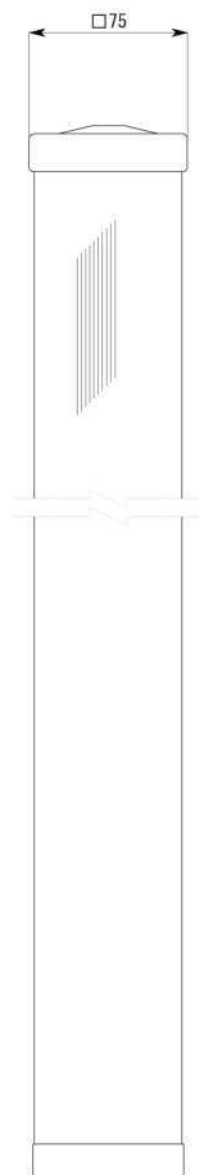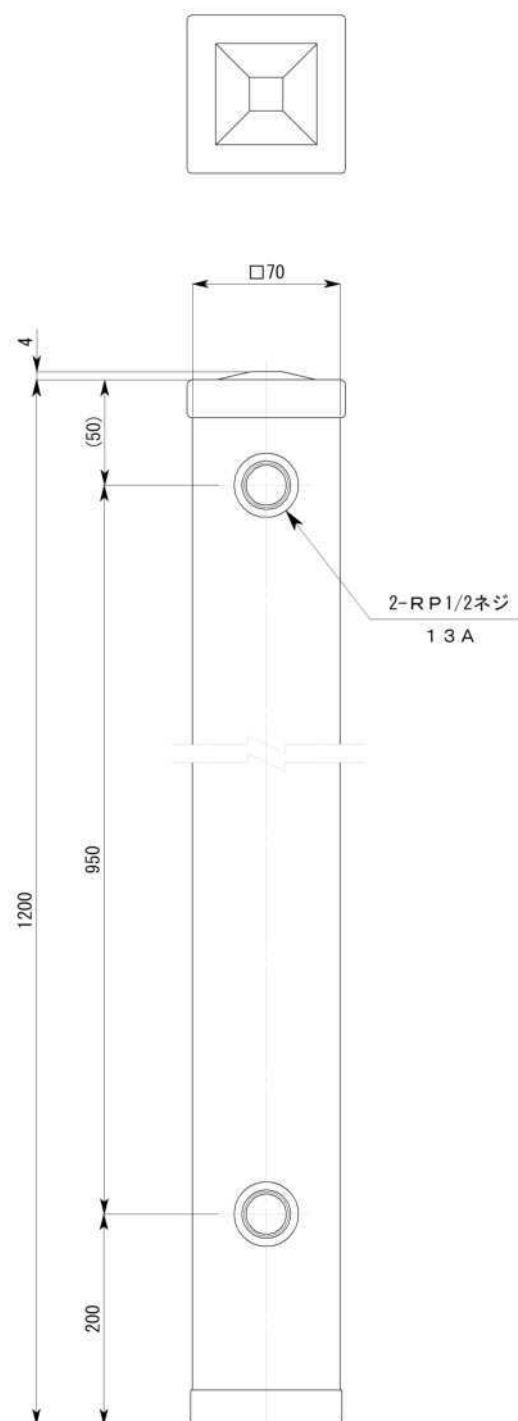

6	断熱材	硬質発砲ウレタンフォーム	1	
5	給水パイプ	H1 VPパイプ	1	
4	給水口	金属インサート H1 エルボ	2	
3	下キャップ	SUS304 HL 0.8t	1	
2	上キャップ	SUS304 HL 0.8t	1	
1	△ 本体	SUS304 HL 0.8t	1	
品番	品名	材質	数量	備考
日付	尺度	製品名 水栓柱		
H16.4	略尺			
設計	白須賀	照査	園原	図面名 WP7-120H 承認図
製図	岸本	検図	園原	
株式会社 SPG			図番	SBP00027

副番	改訂日	改訂内容	改訂者	検認者
△	H19.3.13	本体板厚変更 1.0t⇒0.8t	湊	園原
△				

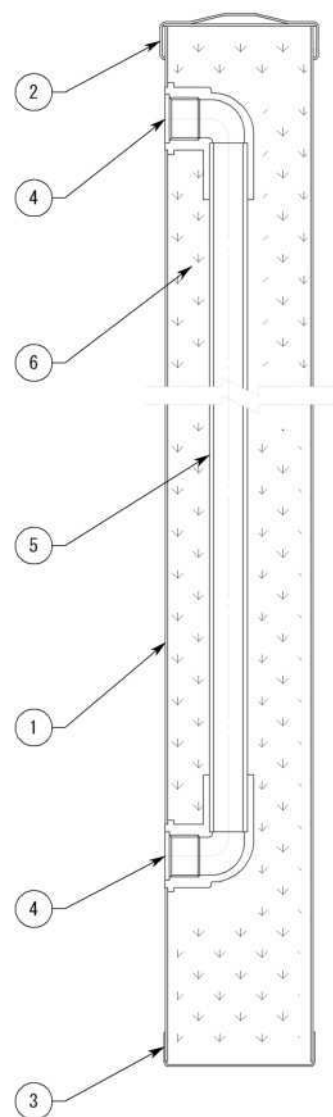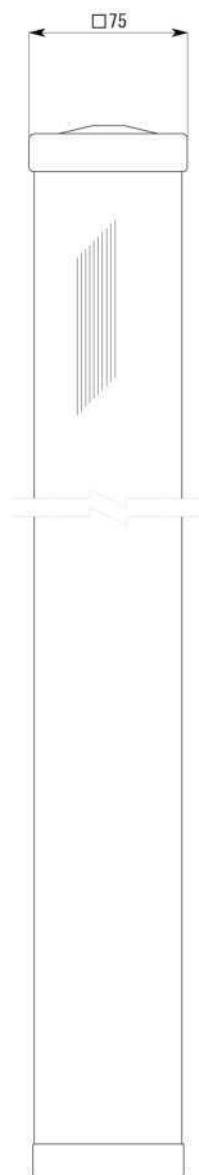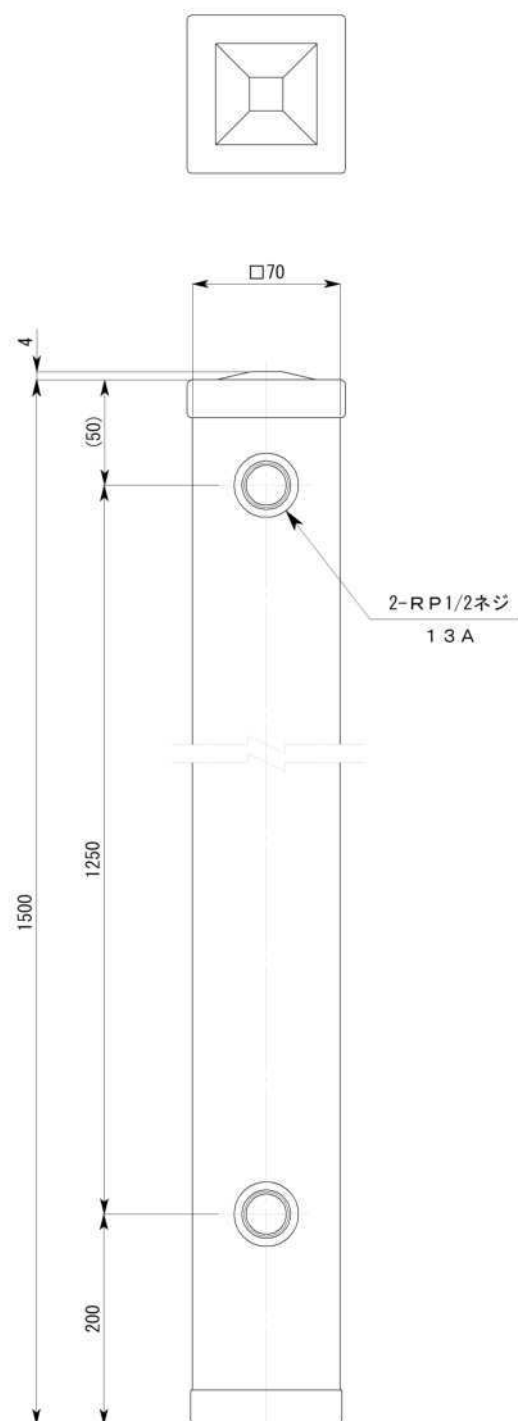

6	断熱材	硬質発砲ウレタンフォーム	1	
5	給水パイプ	H I V Pパイプ	1	
4	給水口	金属インサート H I エルボ	2	
3	下キャップ	SUS304 HL 0.8t	1	
2	上キャップ	SUS304 HL 0.8t	1	
1	△ 本体	SUS304 HL 0.8t	1	
品番	品名	材質	数量	備考
日付 H16.4	尺度 略尺	製品名 水栓柱		
設計 製図	白須賀 岸本	照査 検図	図面名 WP7-150H 承認図	
株式会社 SPG			図番 SBP00028	