
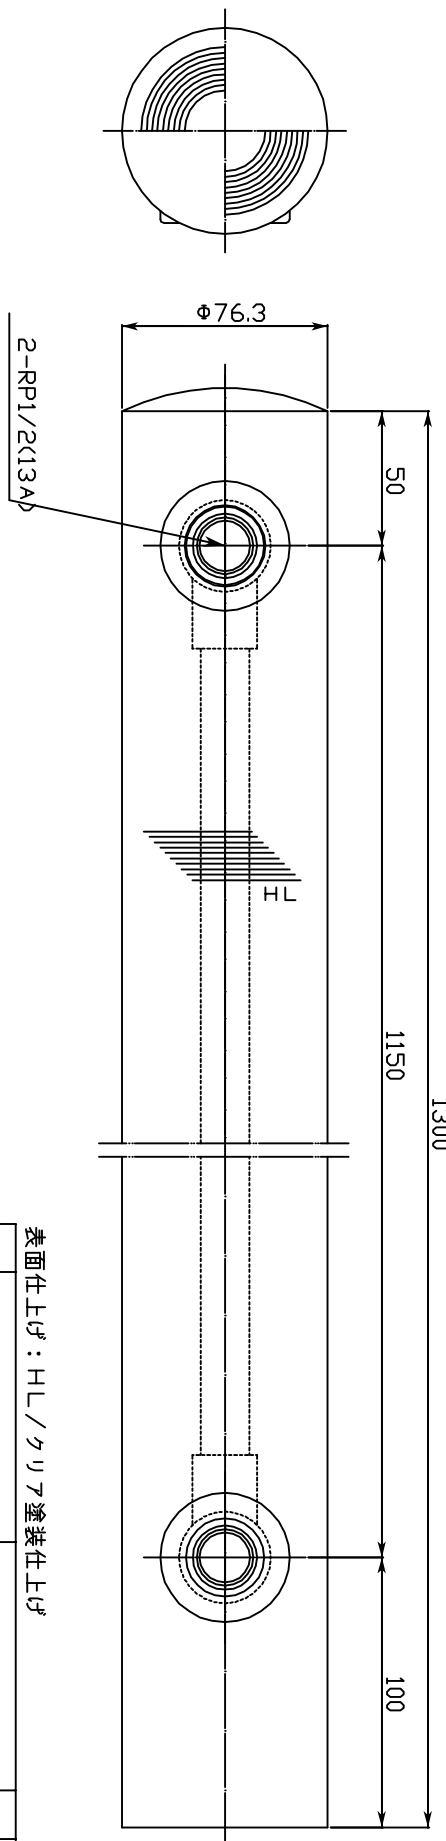


副番	改訂日	改訂内容	改訂者(承認者)
△			
△			

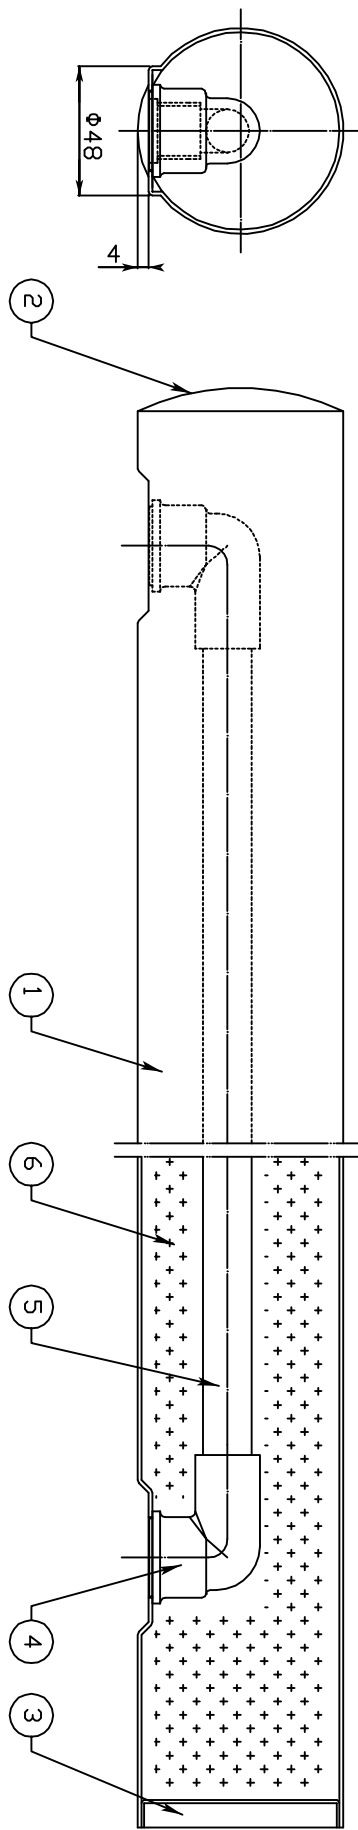

表面仕上げ：HL/クリア塗装仕上げ

品番	品名	材質	数量	備考
6	断熱材	硬質脲R泡クワソクカーム	1	
5	給水パイプ	HT・VPパイプ	1	
4	給水口	金属インサートHIエルボ	2	
3	下キヤップ	SUS304 1.0t	1	
2	上キヤップ	SUS304 1.5t	1	
1	本体	SUS304 Φ76.3×1.5t	1	

日付	尺度	製品名
H16.4	略尺	丸型水栓柱
設計	照査	図面名
白須賀	岸本	WPO-130H 承認図
製図	原図	図番
岸本	原図	SBP00041

株式会社 株式会社 SBBP