
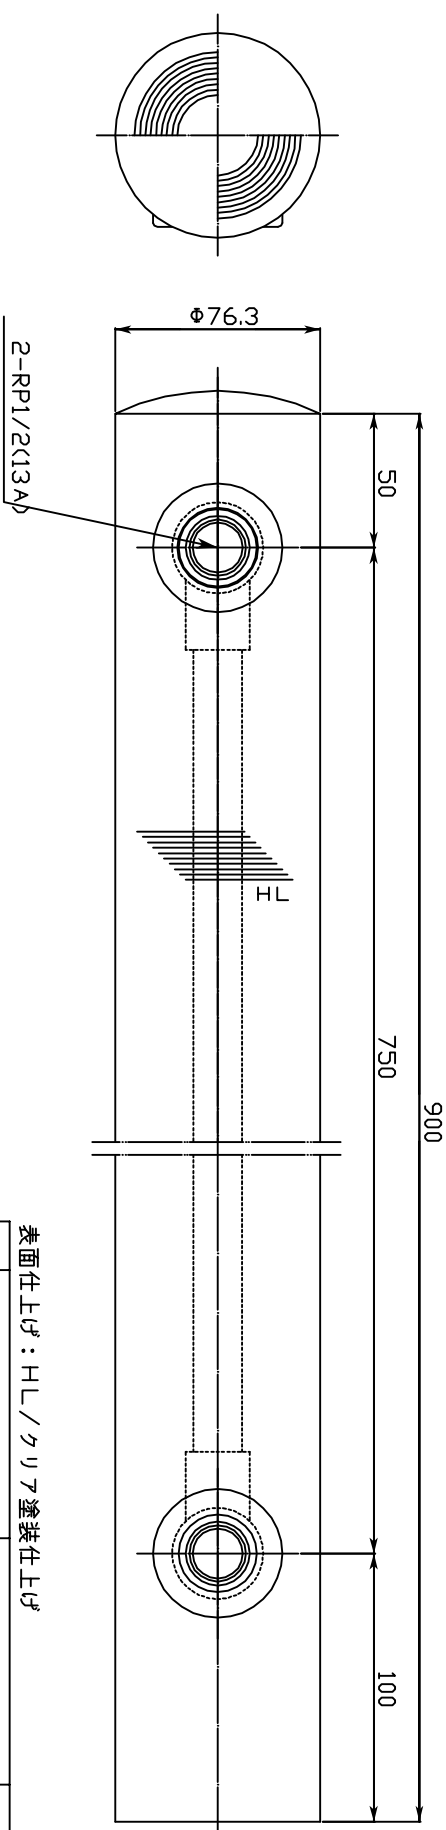


圖番	改訂日	改訂内容	改訂者	検認者
△	****	*****	*****	*****

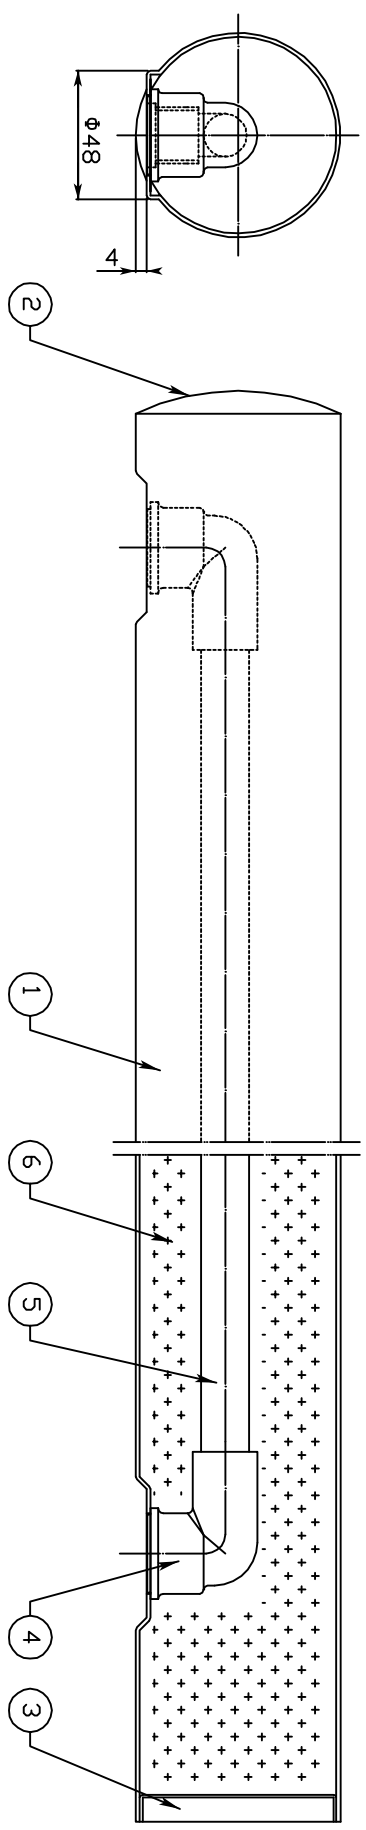

表面仕上げ：HL/クリア塗装仕上げ

品番	品名	材質	数量	備考
6	断熱材	硬質綿R泡クワンクオーム	1	
5	給水パイプ	HI・VPパイプ	1	
4	給水口	金属インサートHIエルボ	2	
3	下キャップ	SUS304 1.0t	1	
2	上キャップ	SUS304 1.5t	1	
1	本体	SUS304 φ76.3×1.5t	1	

日付	尺度	略尺	製品名	丸型水栓柱
H16.4				
設計	白須賀	限査	図原	WPO-90H 承認図
製図	岸本	検図	図原	
株式会社 伊豆			図番	SBP000039