

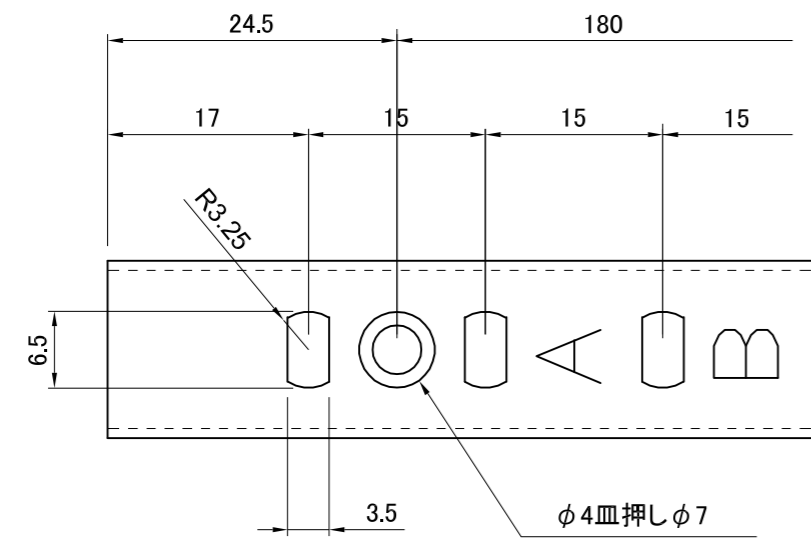


副番	改訂日	改訂内容	改訂者	検認者
△				
△				


① 棚柱

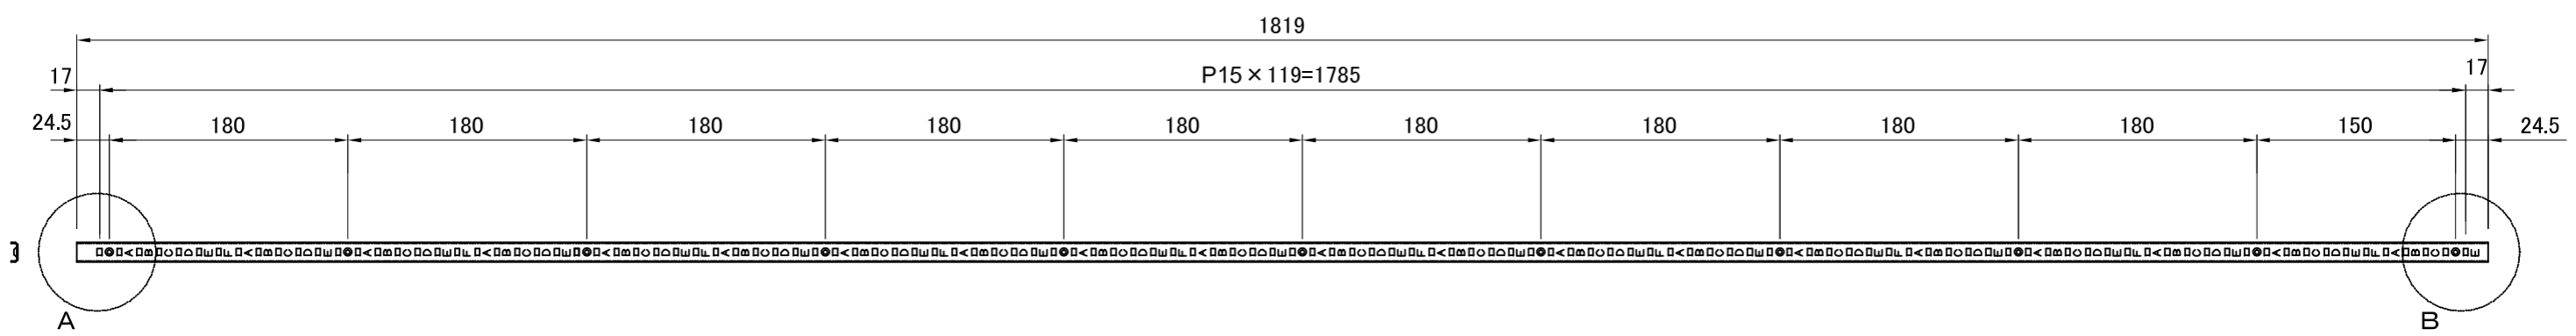

A部拡大詳細図

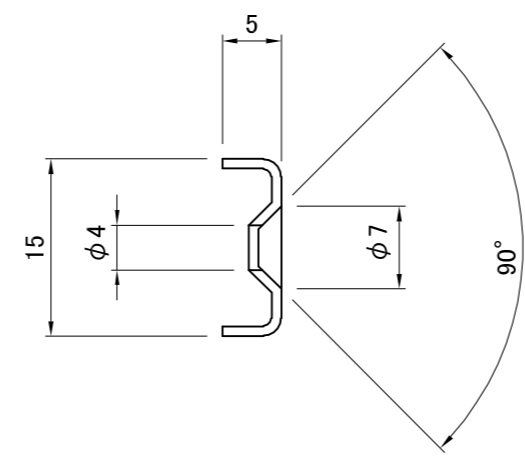


断面図

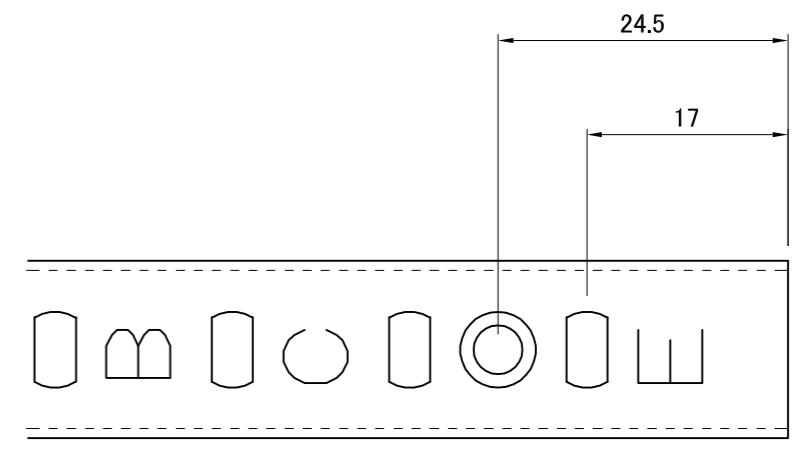


B部拡大詳細図

② 棚受

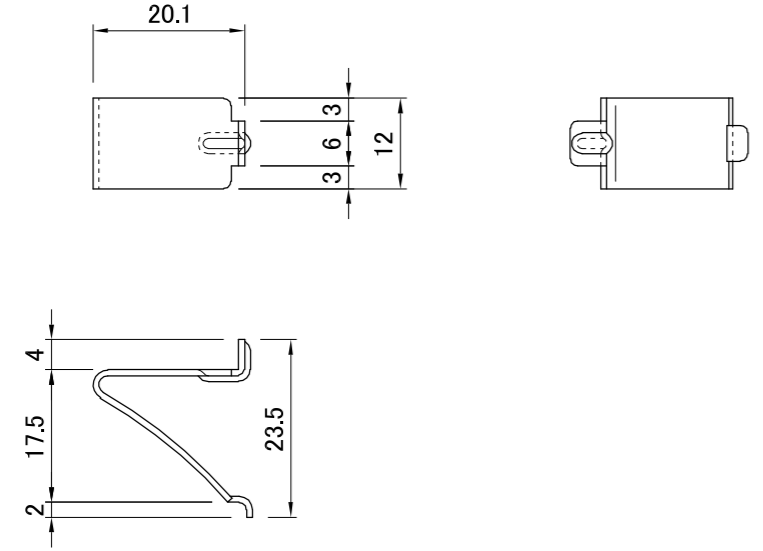

③ 取り付けビス

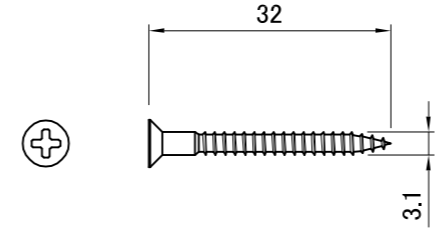

③	取り付けビス	SUS430	44	
②	棚受	SUS304 HL	24	
①	棚柱	SUS430 No.4	4	
品番	品名	材質	数量	備考
日付	尺度		製品名	
H19.12.12	1:5		棚柱セット	
設計	照査	図面名		
製図 湊	検図 園原	LS-721SET		
株式会社			図番	
			SLS00267	