

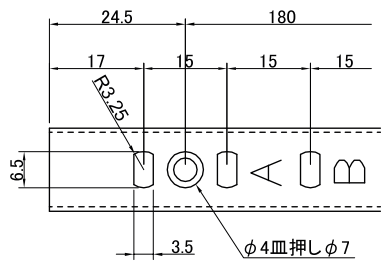



副番	改訂日	改訂内容	改訂者	検認者
△				
△				

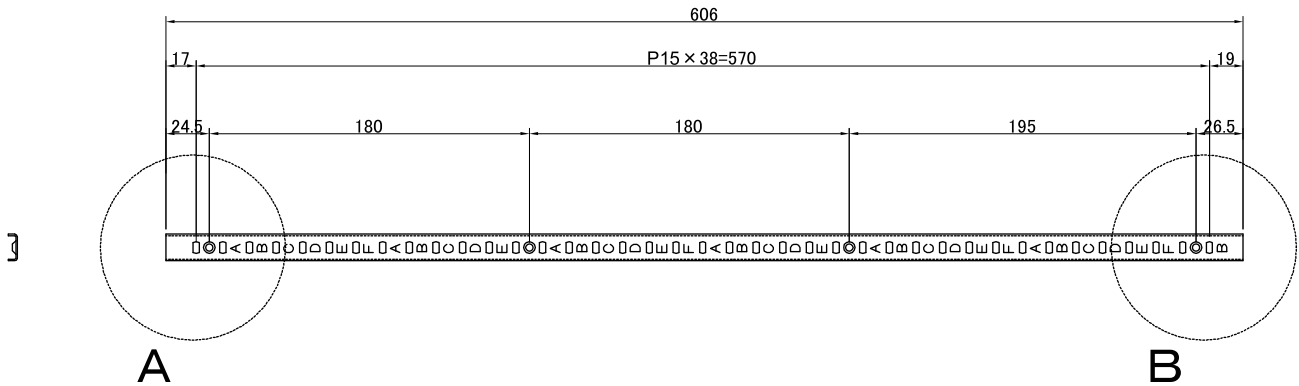

A部拡大詳細図


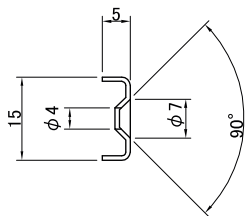


断面図

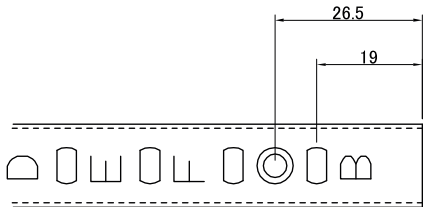


B部拡大詳細図

材質	SUS430	板厚	0.8t
表面处理			
一般公差	指定無き公差はJIS B0408-Bによること		
日付	尺度	製品名	SUS棚柱
H21.11.10	1:3	図面名	
設計	照査	図番	LS-722 606L
製図	検図	図番	SL S 0 0 3 7 0
株式会社			

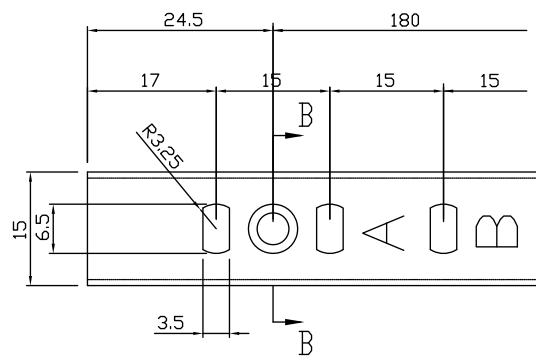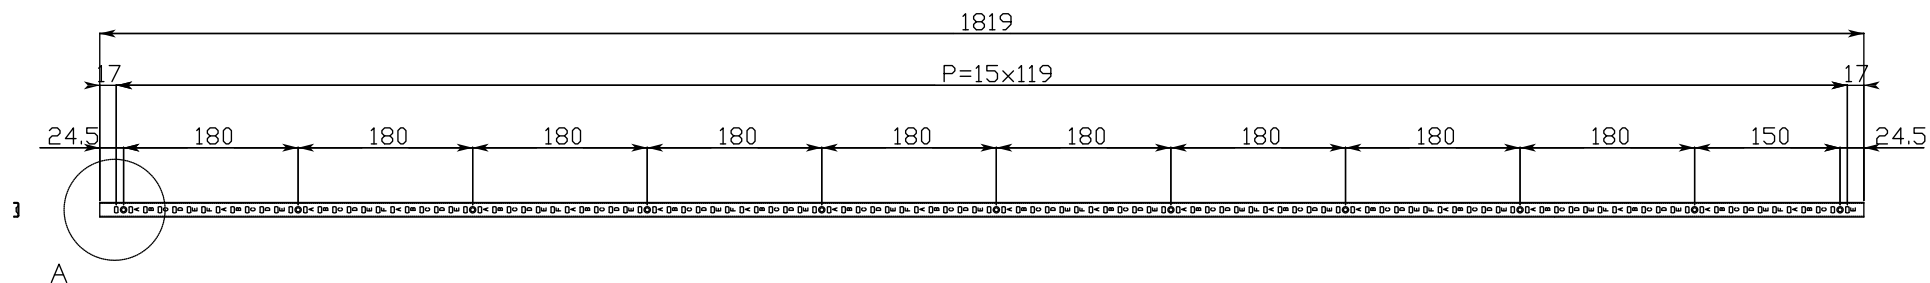

A部拡大詳細図

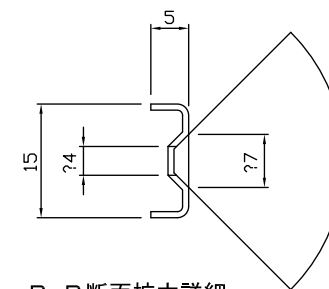

LS-721W: SUS430 0.8 t ホワイト焼付塗装
 LS-721B: SUS430 0.8 t ブラック焼付塗装
 LS-721: SUS430 0.8 t No.4
 LS-729: SUS304 0.8 t No.4

日付 H13.1	材質	板厚	検印	型番 LS-721、LS-721W LS-729、LS-721B
設計 園原		尺 度 1:5.5		品名 SUS棚柱
製図 園原				図番
株式会社			図番	

