
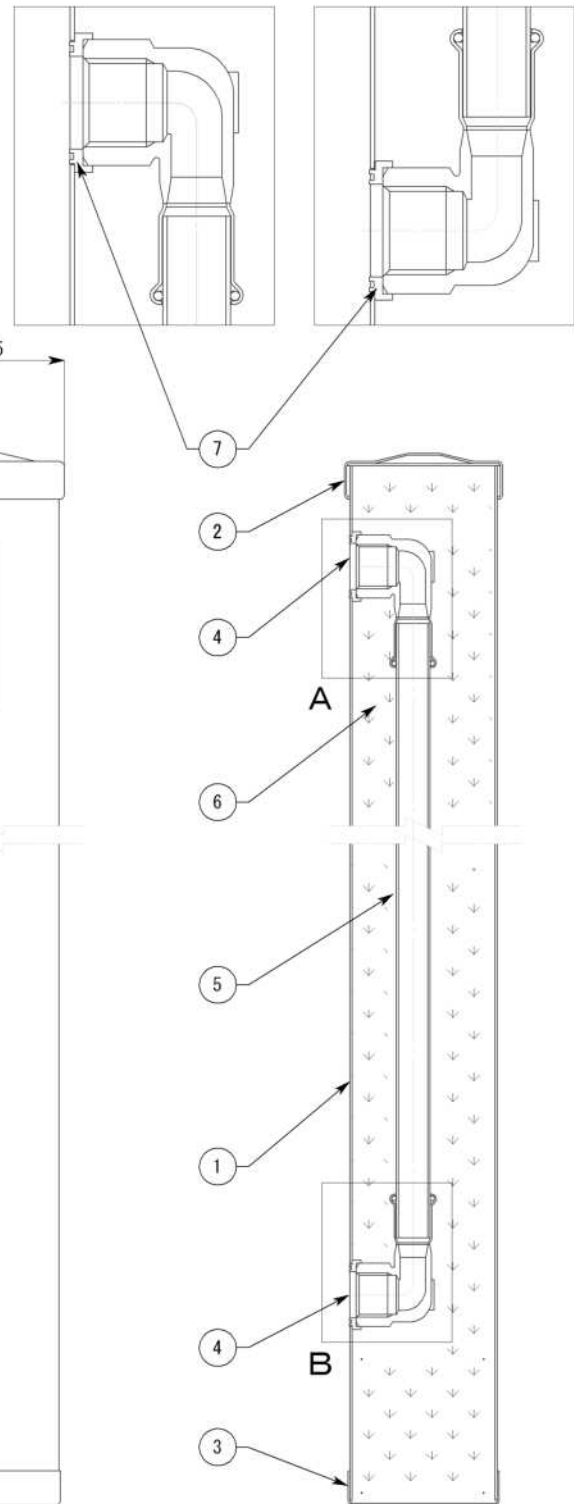


A・B部拡大図

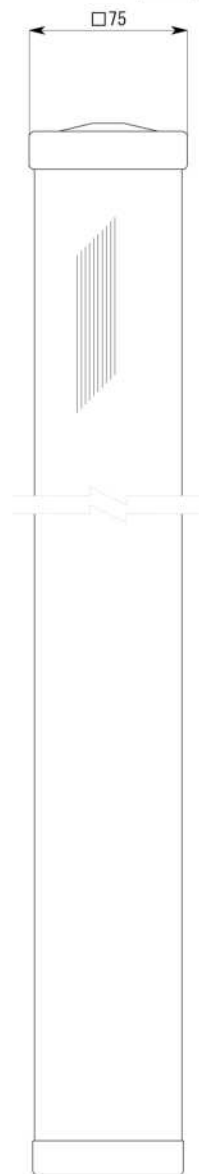


① 変更内容：給水口を砲金エルボからSUSエルボに変更。
変更に伴い継手アダプターを追加。

株式会社

副番	改訂日	改訂内容	改訂者	検認者
△1	H18.03.18	部品変更・追加	湊	園原
△2	H19.3.13	本体板厚変更 1.0t⇒0.8t	湊	園原

A・B部拡大図

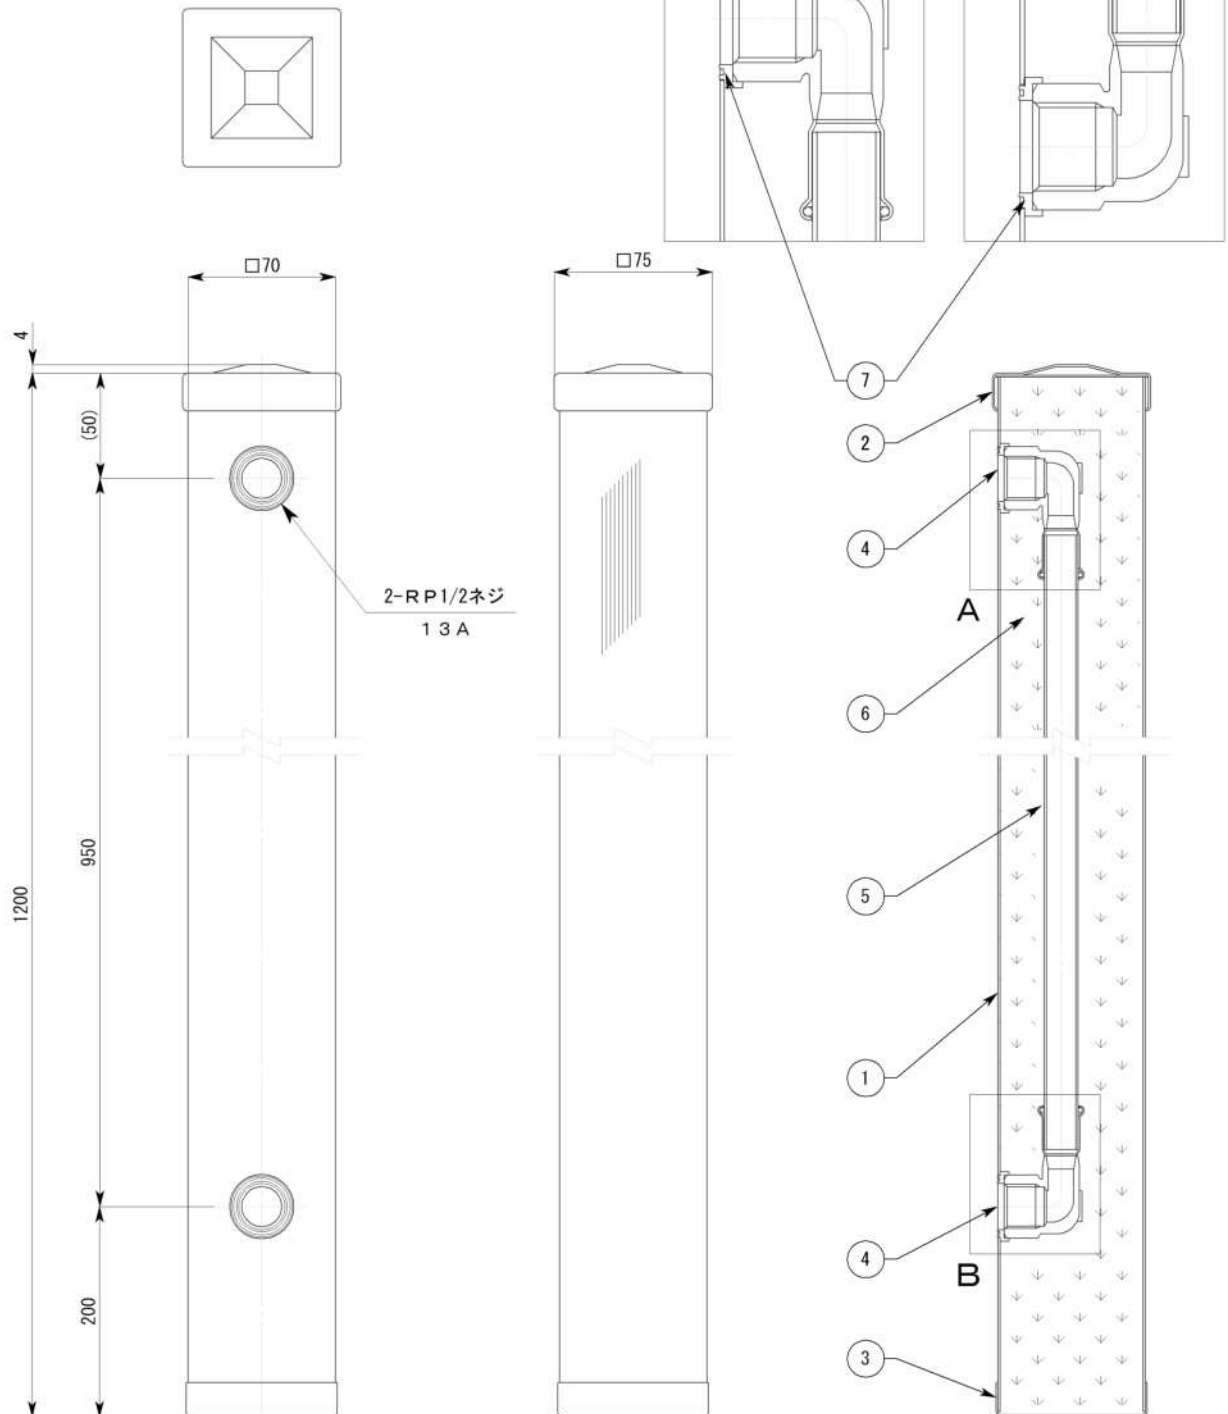

注意事項


* この水栓柱は、お湯を通水することが可能ですが、安全にご使用していただく為に通水温度を80℃以内にして下さい。又、人体に直接触れる可能性のある場所では通水温度を60℃以内にてご使用下さい。

△1 変更内容：給水口を砲金エルからSUSエルボに変更。
変更に伴い継手アダプターを追加。

7	△1 継手アダプター	ポリエチレン	2	
6	断熱材	硬質発砲ウレタンフォーム	1	
5	給水パイプ	ステンレス管	1	
4	△1 給水口	SUSエルボ	2	
3	下キャップ	SUS304 HL 0.8t	1	
2	上キャップ	SUS304 HL 0.8t	1	
1	△2 本体	SUS304 HL 0.8t	1	
品番	品名	材質	数量	備考
日付	尺度			製品名
H16.4	略尺			水栓柱
設計	白須賀	照査	園原	図面名
製図	岸本	検図	園原	WP7-120S 承認図
株式会社				図番
図番				SBP00030

副番	改訂日	改訂内容	改訂者	検認者
△1	H18.3.18	部品変更・追加	湊	園原
△2	H19.3.13	本体板厚変更 1.0t⇒0.8t	湊	園原

A・B部拡大図

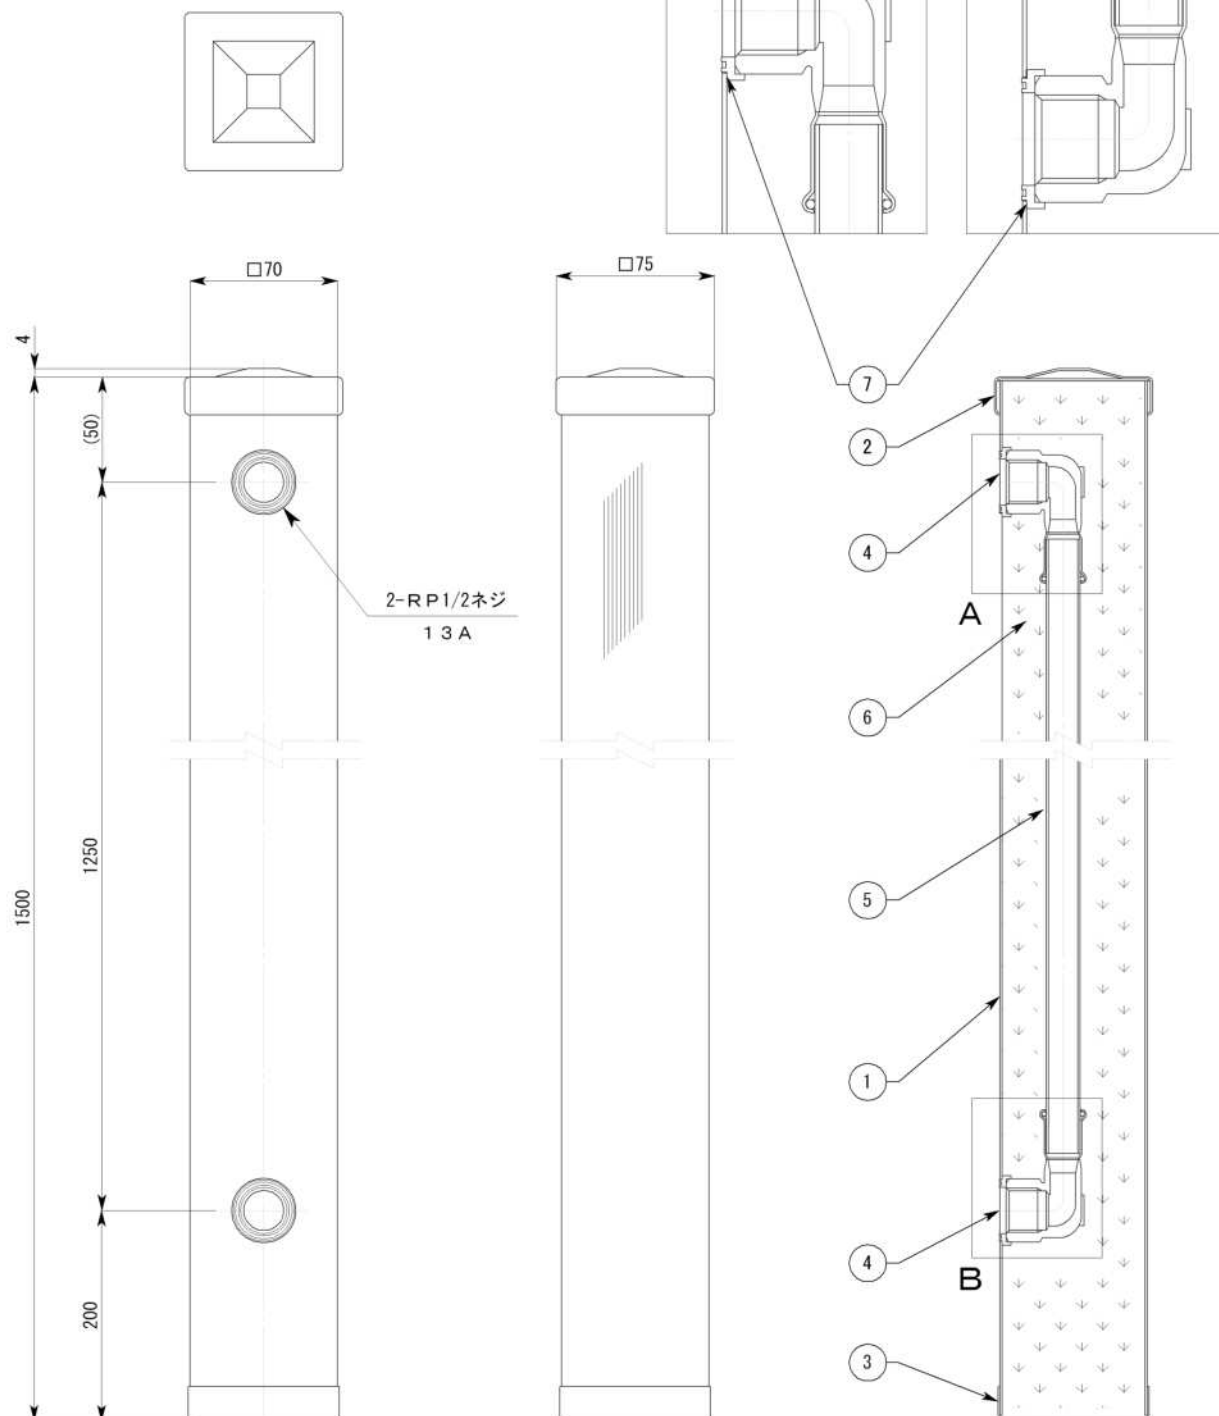

注意事項

* この水栓柱は、お湯を通水することが可能ですが、安全にご使用していただく為に通水温度を80℃以内にしてください。又、人体に直接触れる可能性のある場所では通水温度を60℃以内にてご使用下さい。

△1 変更内容：給水口を砲金エルボからSUSエルボに変更。
変更に伴い継手アダプターを追加。

7	△1 継手アダプター	ポリエチレン	2	
6	断熱材	硬質発砲ウレタンフォーム	1	
5	給水パイプ	ステンレス管	1	
4	△1 給水口	SUSエルボ	2	
3	下キャップ	SUS304 HL 0.8t	1	
2	上キャップ	SUS304 HL 0.8t	1	
1	△2 本体	SUS304 HL 0.8t	1	
品番	品名	材質	数量	備考
日付 H16.4	尺度 略尺	製品名 水栓柱		
設計 白須賀	照査 園原	図面名 WP7-150S 承認図		
製図 岸本	検図 園原	図番 SBP00031		
株式会社 ㊿又㊿				