
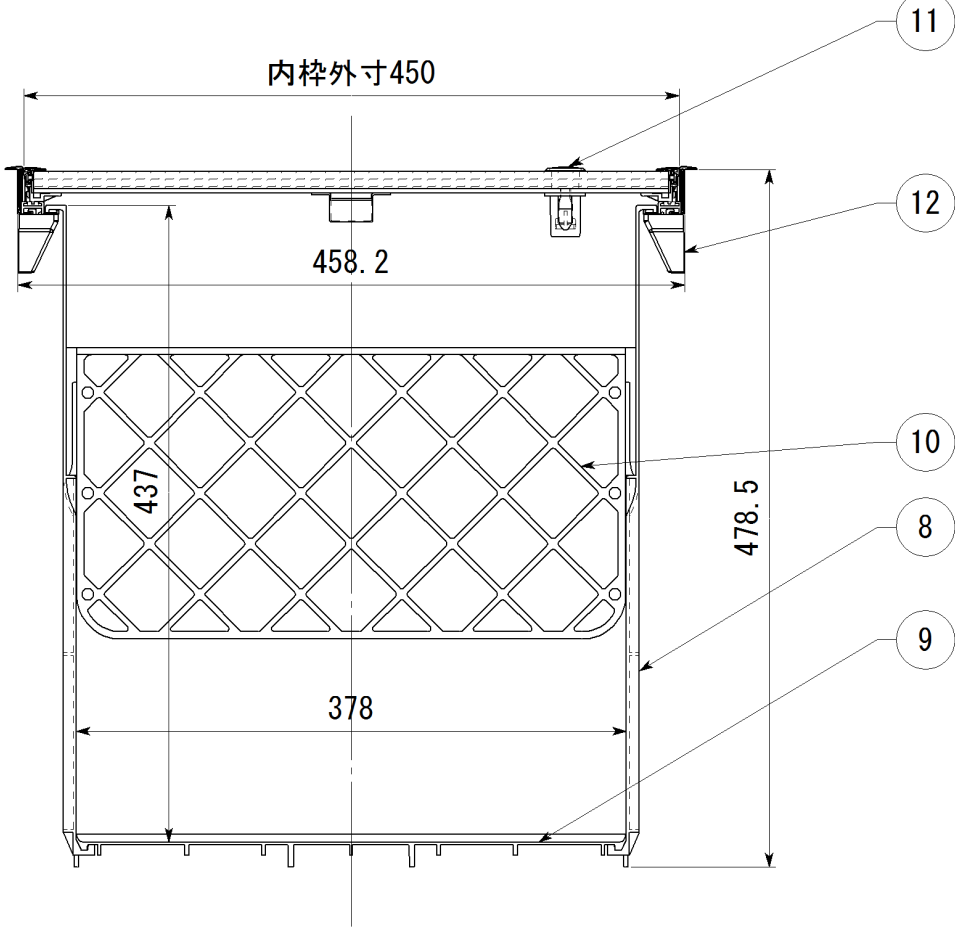





副番	改訂日	改訂内容	改訂者	検認者
△1				
△				

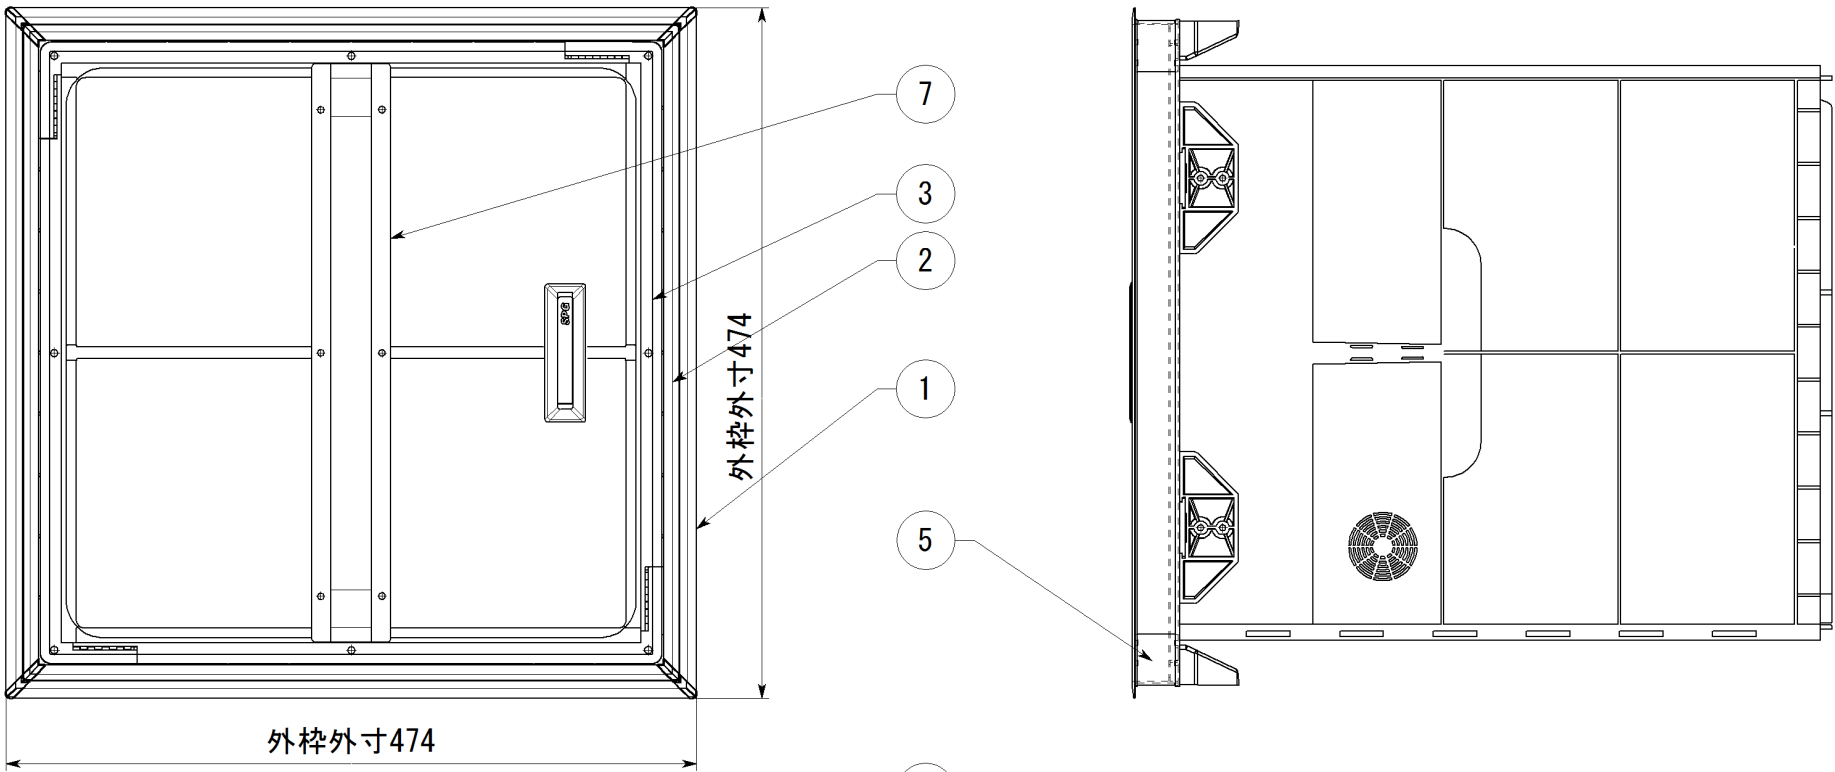


12	プラ受け	PP樹脂	8	ライトグレー
11	回転取っ手	PA6	1	茶色
10	仕切り板 460	PP樹脂	1	ライトグレー
9	底板 460	PP樹脂	1	ライトグレー
8	側板 460	PP樹脂	4	ライトグレー
7	補強 460	SPCC 1.2 t	1	粉体塗装
6	内枠コーナー	PP樹脂	4	茶色
5	外枠コーナー	PP樹脂	4	茶色
4	パッキン	EPDM発泡	4	ブラック
3	内枠床材押え枠460	PP樹脂	1	ライトグレー
2	内枠 460	アルミ A6063S-T5	4	ブロンズ
1	外枠 460	アルミ A6063S-T5	4	ブロンズ

図番	品名	材質	数量
日付	尺度	品番	
H30.4	1:5	SFC 460B	
設計	園原	照査	品名
製図	園原	検図	らくらく床下収納庫【深型】
株式会社 SPG			図番
			STY00221

副番	改訂日	改訂内容	改訂者	検認者
△1				
△				


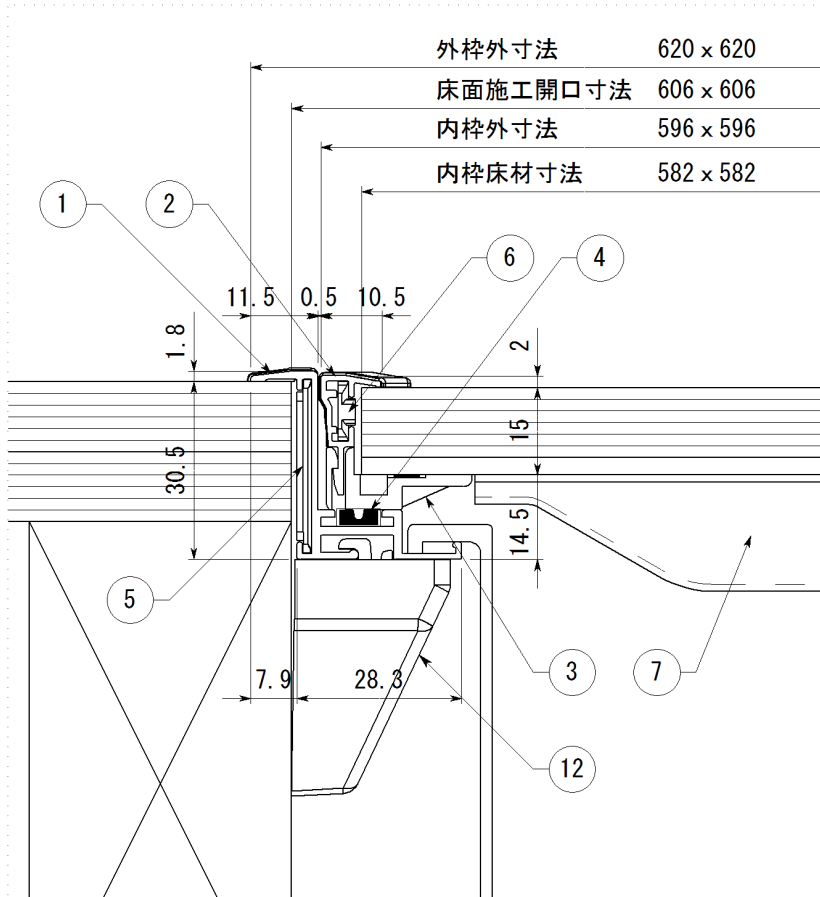
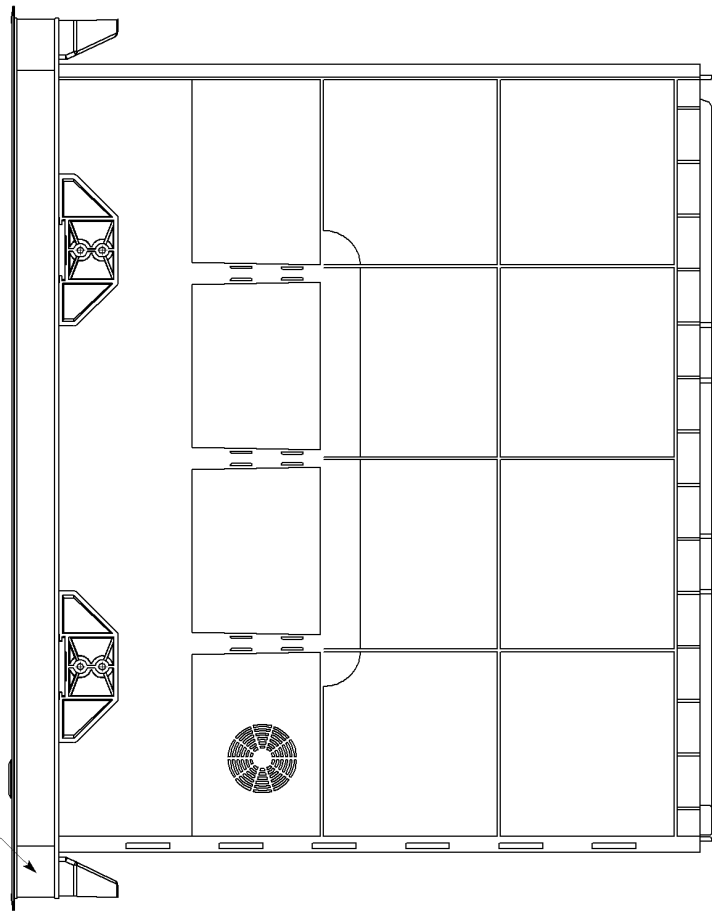
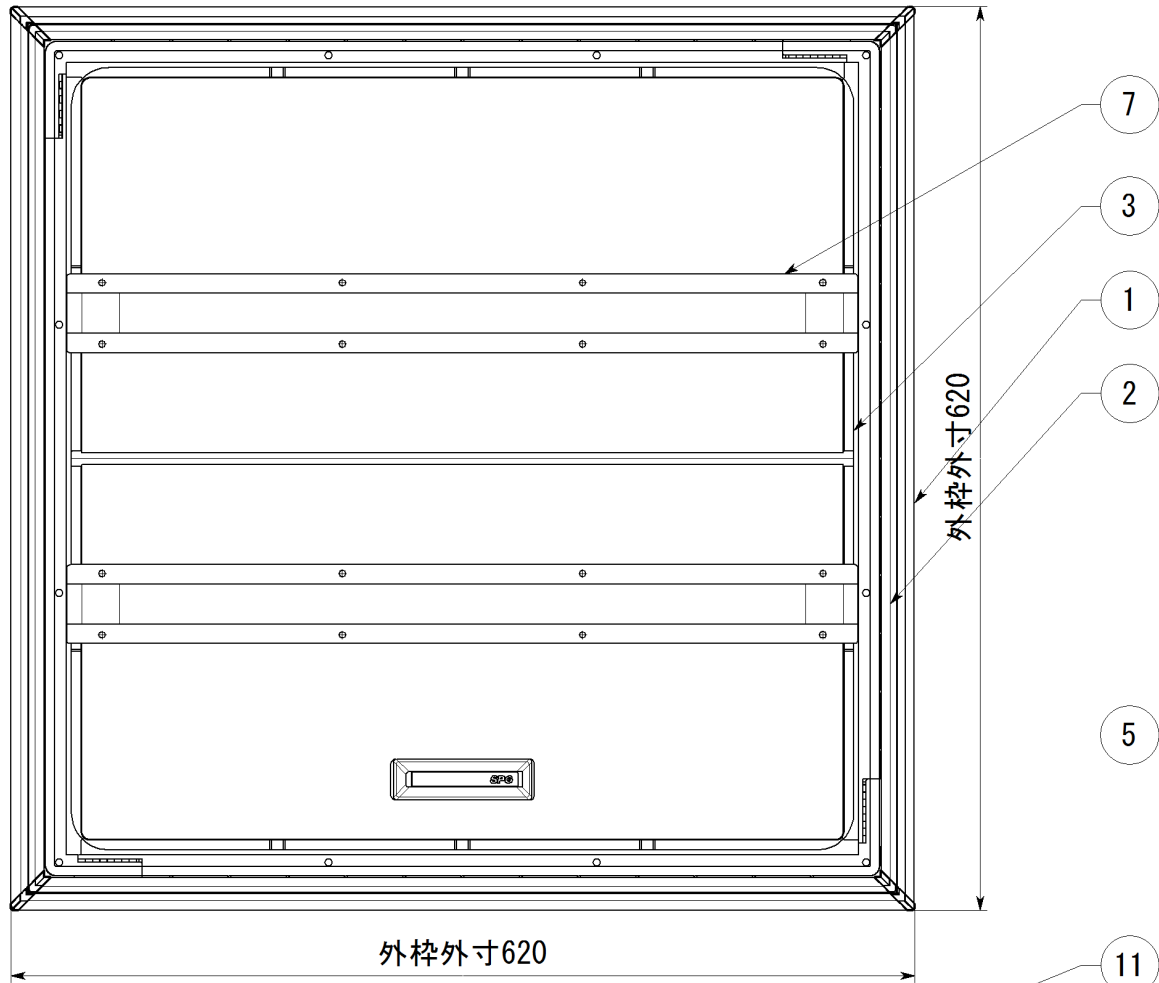


断面詳細

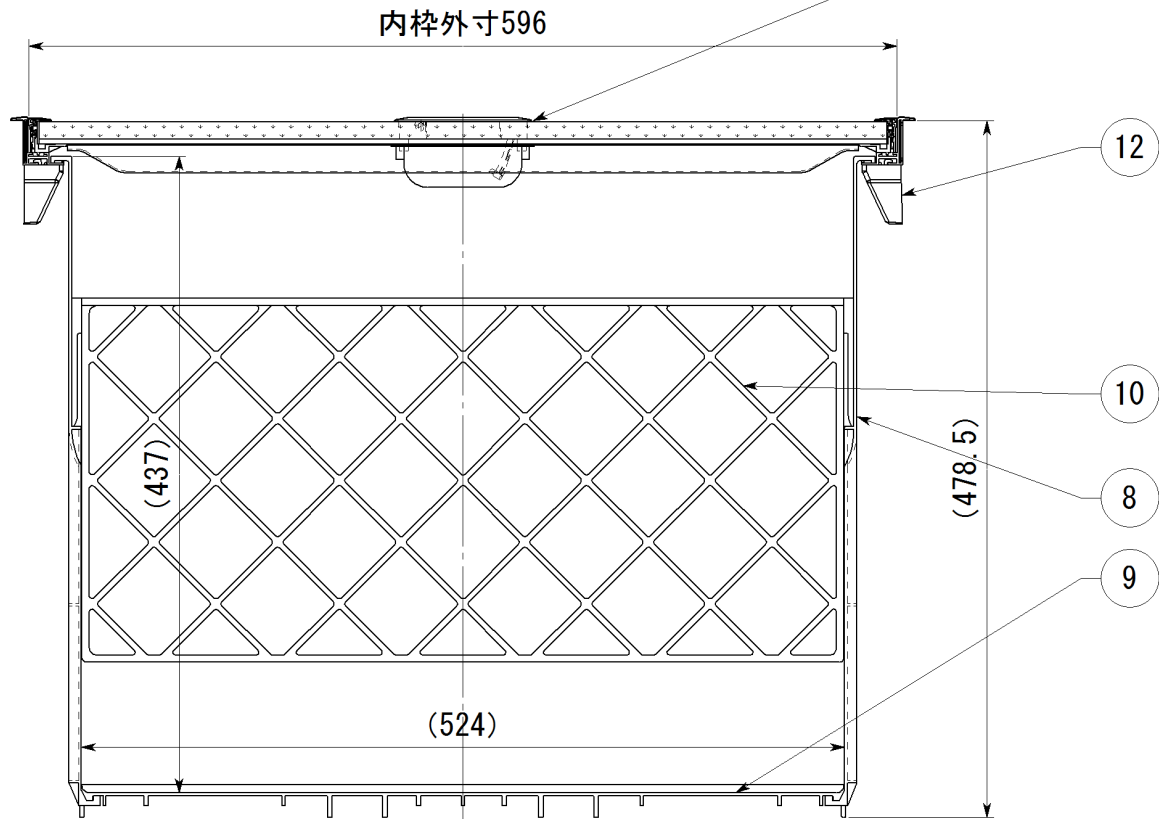

12	プラ受け	PP樹脂	8	ライトグレー
11	回転取っ手	PA6	1	茶色
10	仕切り板 606	PP樹脂	1	ライトグレー
9	底板 606	PP樹脂	1	ライトグレー
8	側板 606	PP樹脂	4	ライトグレー
7	補強 606	SPCC 1.2 t	2	粉体塗装
6	内枠コーナー	PP樹脂	4	茶色
5	外枠コーナー	PP樹脂	4	茶色
4	パッキン	EPDM発泡	4	ブラック
3	内枠床材押え枠606	PP樹脂	1	ライトグレー
2	内枠 606	アルミ A6063S-T5	4	ブロンズ
1	外枠 606	アルミ A6063S-T5	4	ブロンズ
図番	品名	材質	数量	
日付	尺度	品番	SFC 606B	
H30.4	1:5	設計	らくらく床下収納庫【深型】	
		照査		
		検図		
株式会社 SPG			図番	STY00223




副番	改訂日	改訂内容	改訂者	検認者
△1				
△				

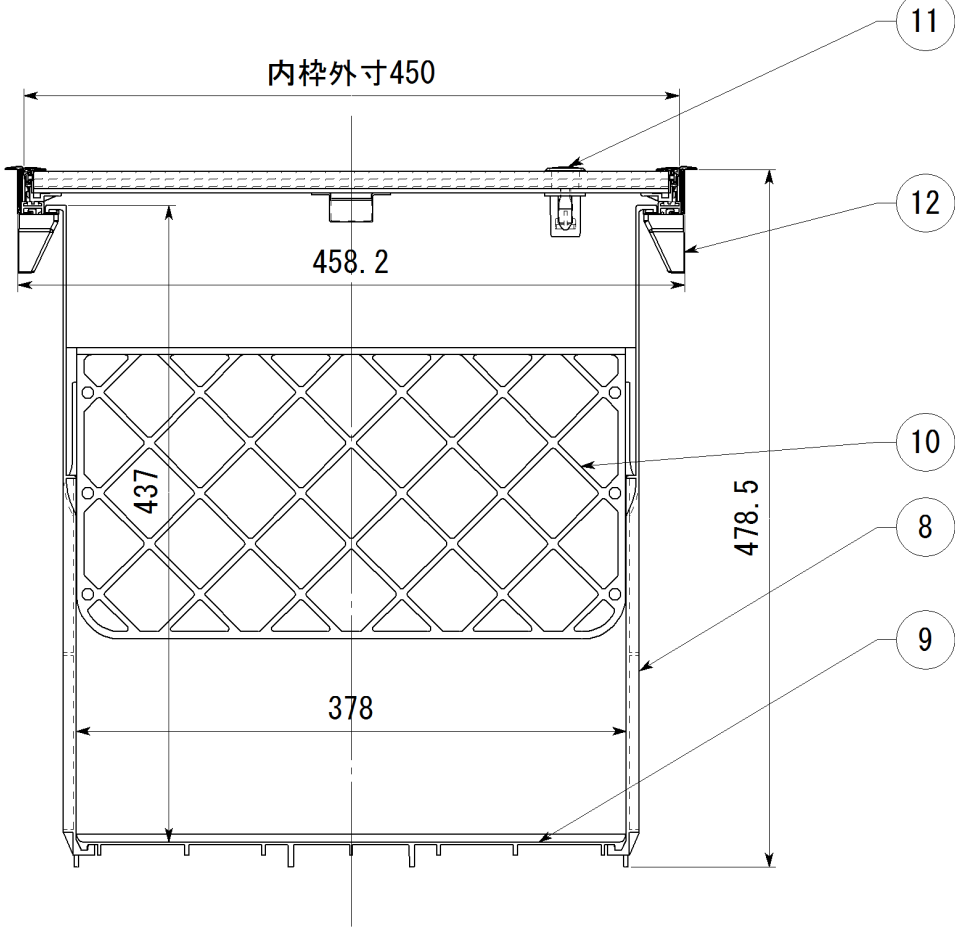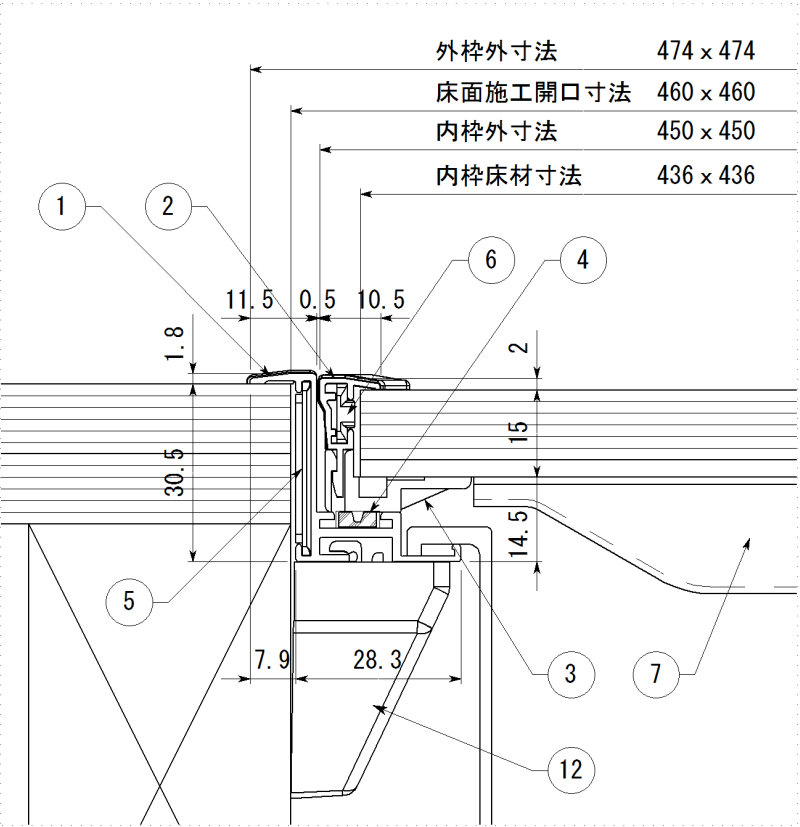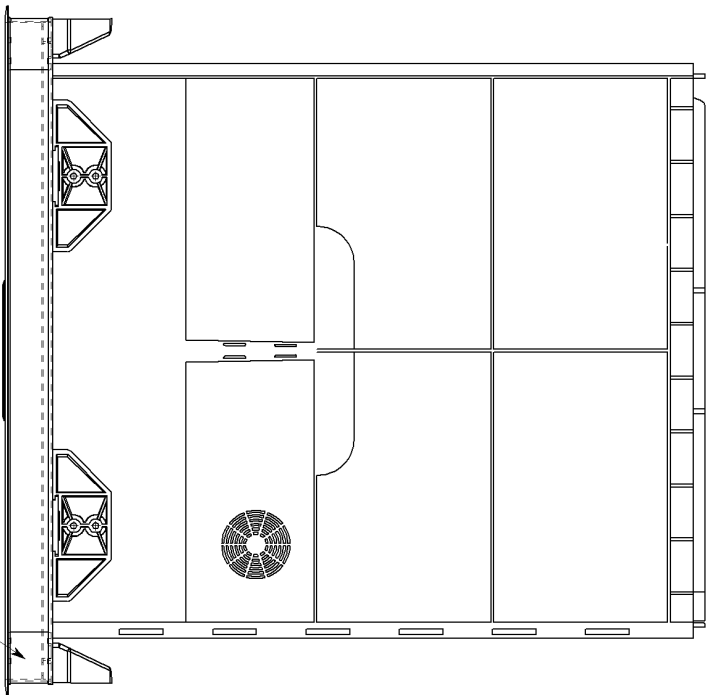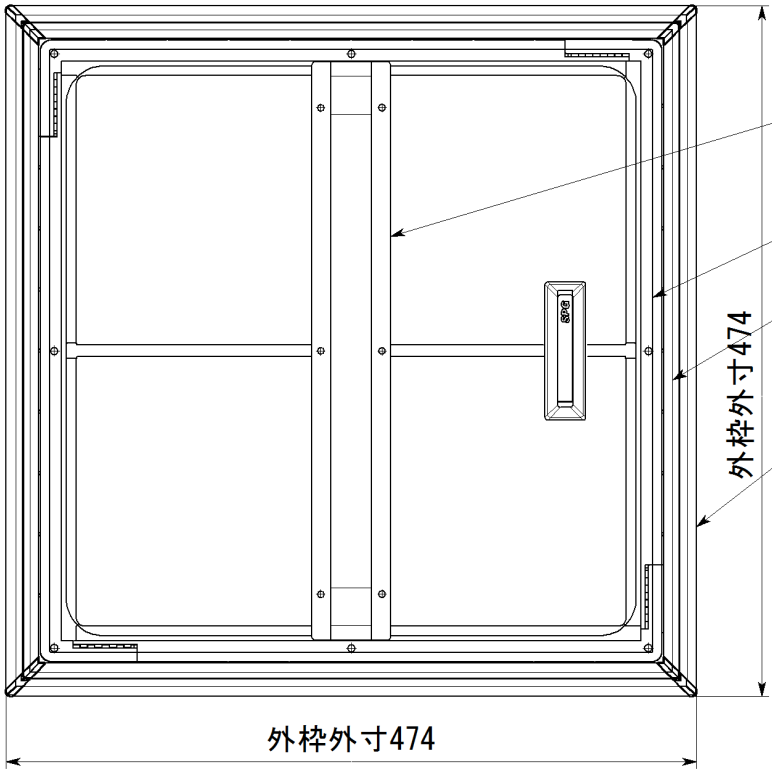


12	プラ受け	PP樹脂	8	ライトグレー
11	回転取っ手	PA6	1	ライトグレー
10	仕切り板 460	PP樹脂	1	ライトグレー
9	底板 460	PP樹脂	1	ライトグレー
8	側板 460	PP樹脂	4	ライトグレー
7	補強 460	SPCC 1.2 t	1	粉体塗装
6	内枠コーナー	PP樹脂	4	ライトグレー
5	外枠コーナー	PP樹脂	4	ライトグレー
4	パッキン	EPDM発泡	4	ブラック
3	内枠床材押え枠460	PP樹脂	1	ライトグレー
2	内枠 460	アルミ A6063S-T5	4	シルバー
1	外枠 460	アルミ A6063S-T5	4	シルバー

図番	品名	材質	数量
日付	尺度	品番	
H30.4	1:5	SFC 460S	
設計	園原	照査	品名
製図	園原	検図	らくらく床下収納庫【深型】
株式会社 SPG			図番
			STY00222

副番	改訂日	改訂内容	改訂者	検認者
△1				
△				

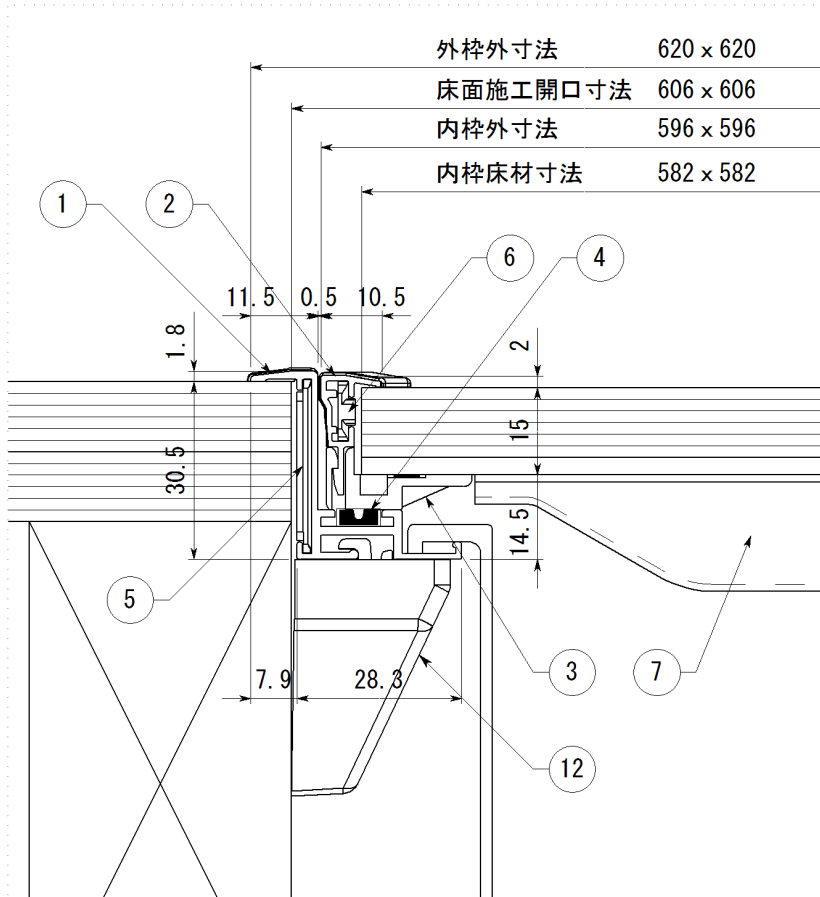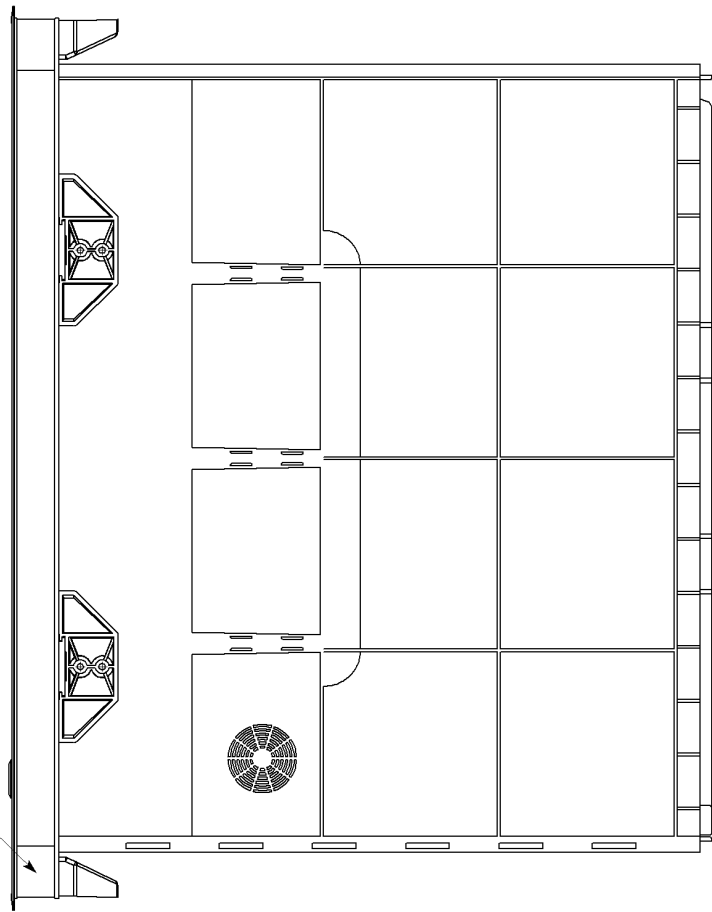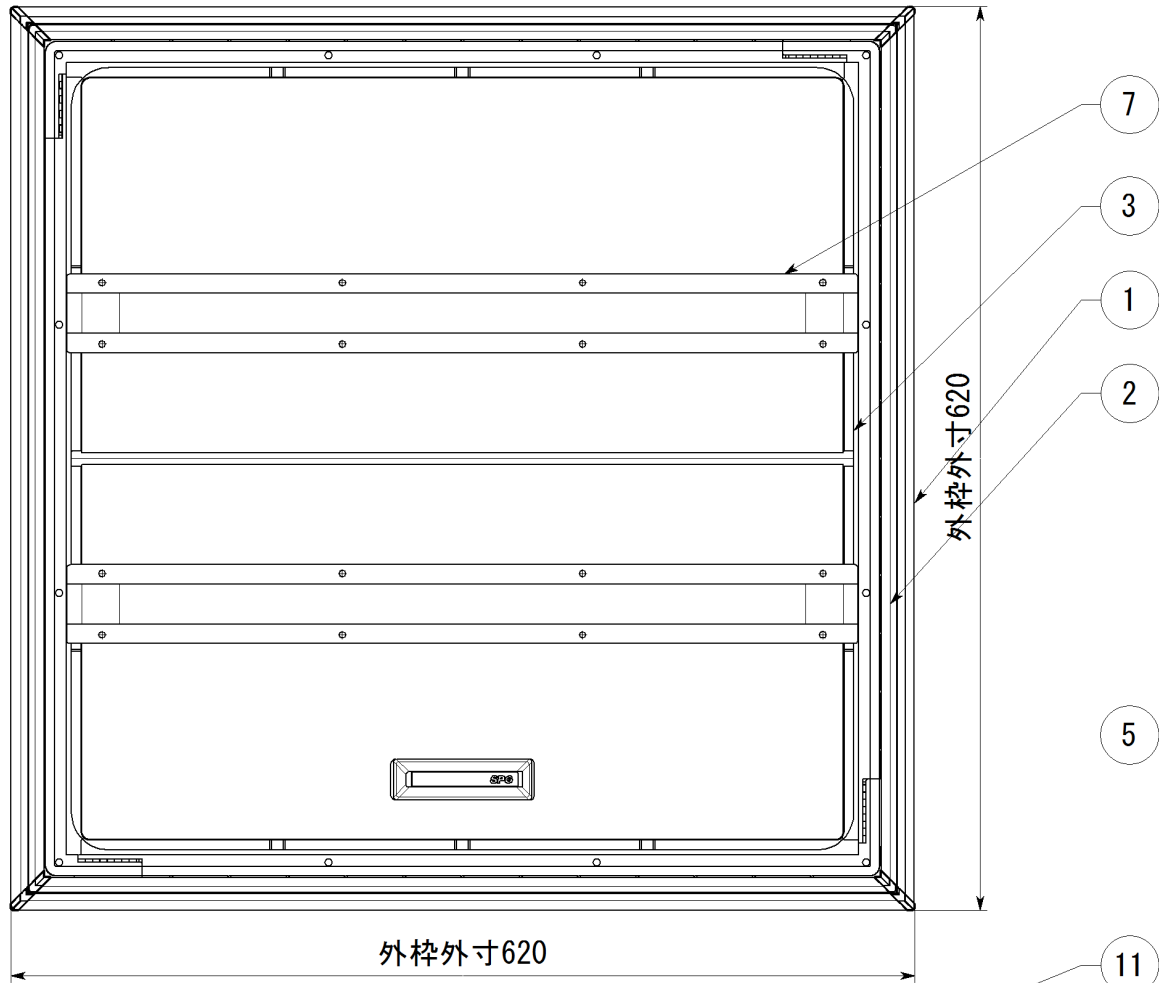

断面詳細

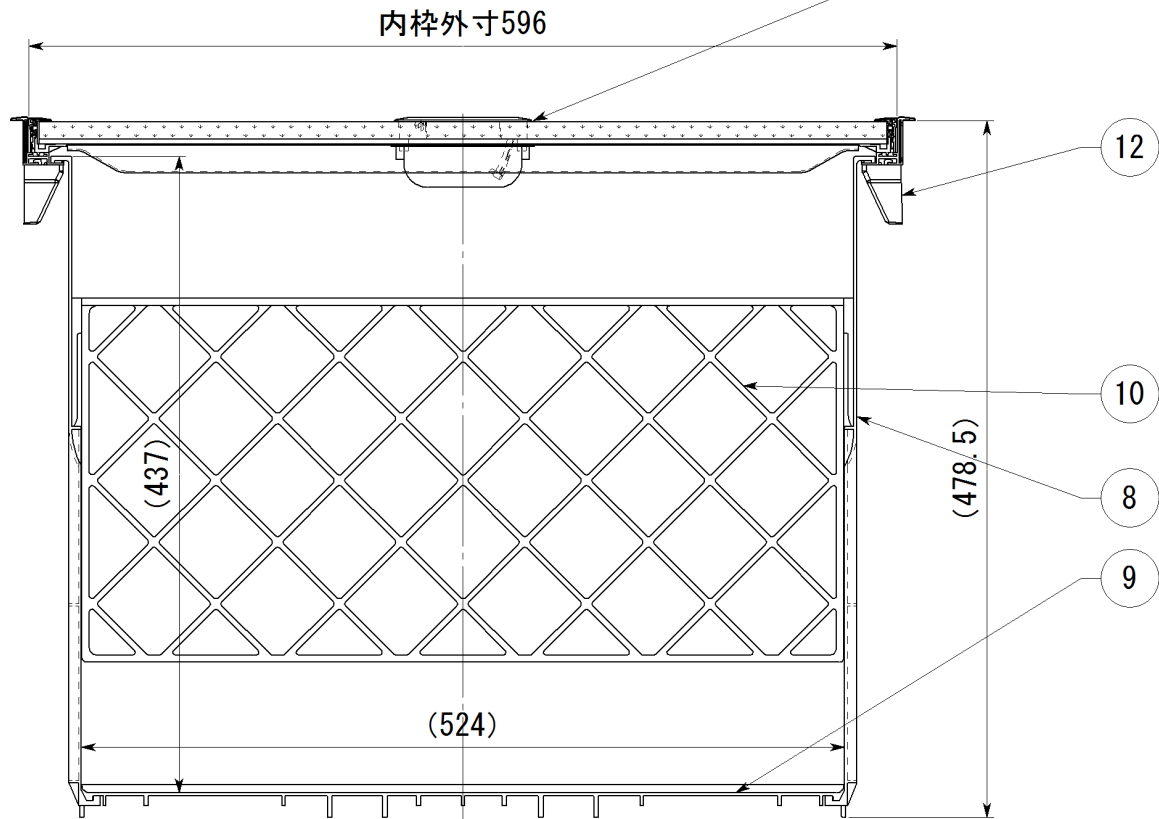

12	プラ受け	PP樹脂	8	ライトグレー
11	回転取っ手	PA6	1	ライトグレー
10	仕切り板 606	PP樹脂	1	ライトグレー
9	底板 606	PP樹脂	1	ライトグレー
8	側板 606	PP樹脂	4	ライトグレー
7	補強 606	SPCC 1.2 t	2	粉体塗装
6	内枠コーナー	PP樹脂	4	ライトグレー
5	外枠コーナー	PP樹脂	4	ライトグレー
4	パッキン	EPDM発泡	4	ブラック
3	内枠床材押え枠606	PP樹脂	1	ライトグレー
2	内枠 606	アルミ A6063S-T5	4	シルバー
1	外枠 606	アルミ A6063S-T5	4	シルバー
図番	品名	材質	数量	
日付	尺度	品番	SFC 606S	
H30.4	1:5	設計	らくらく床下収納庫【深型】	
		照査		
		検図		
株式会社 SPG			図番	STY00224