

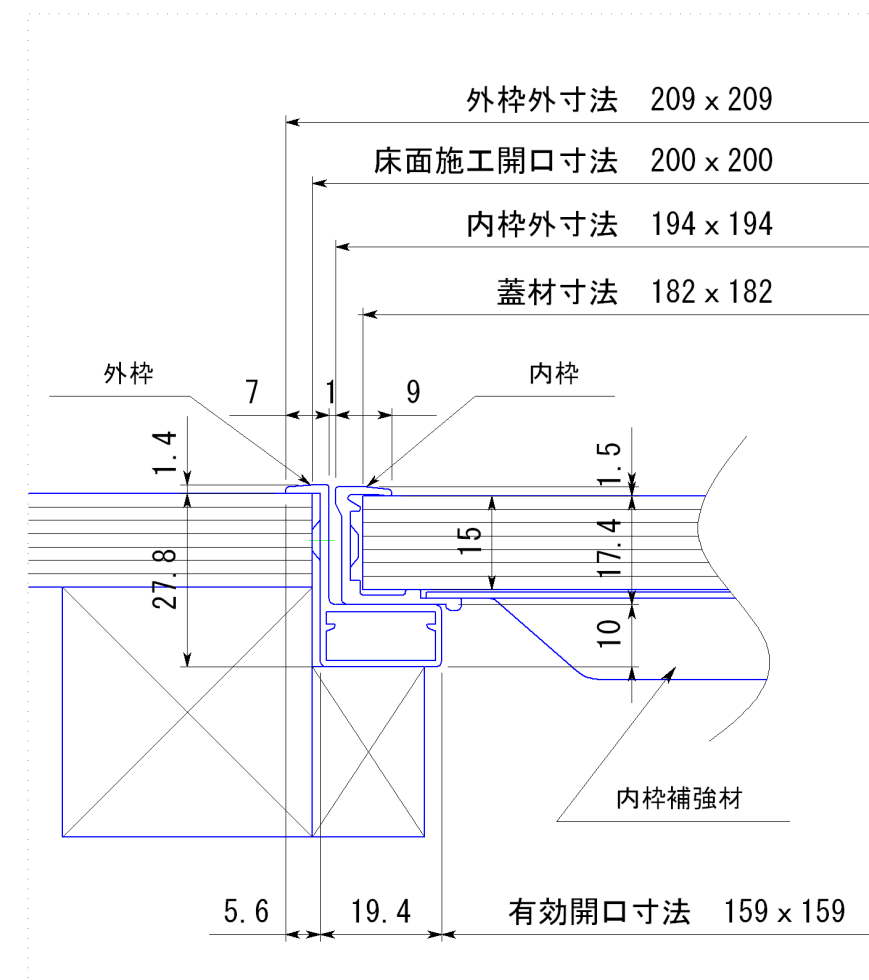
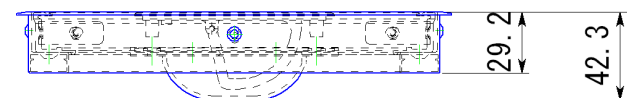
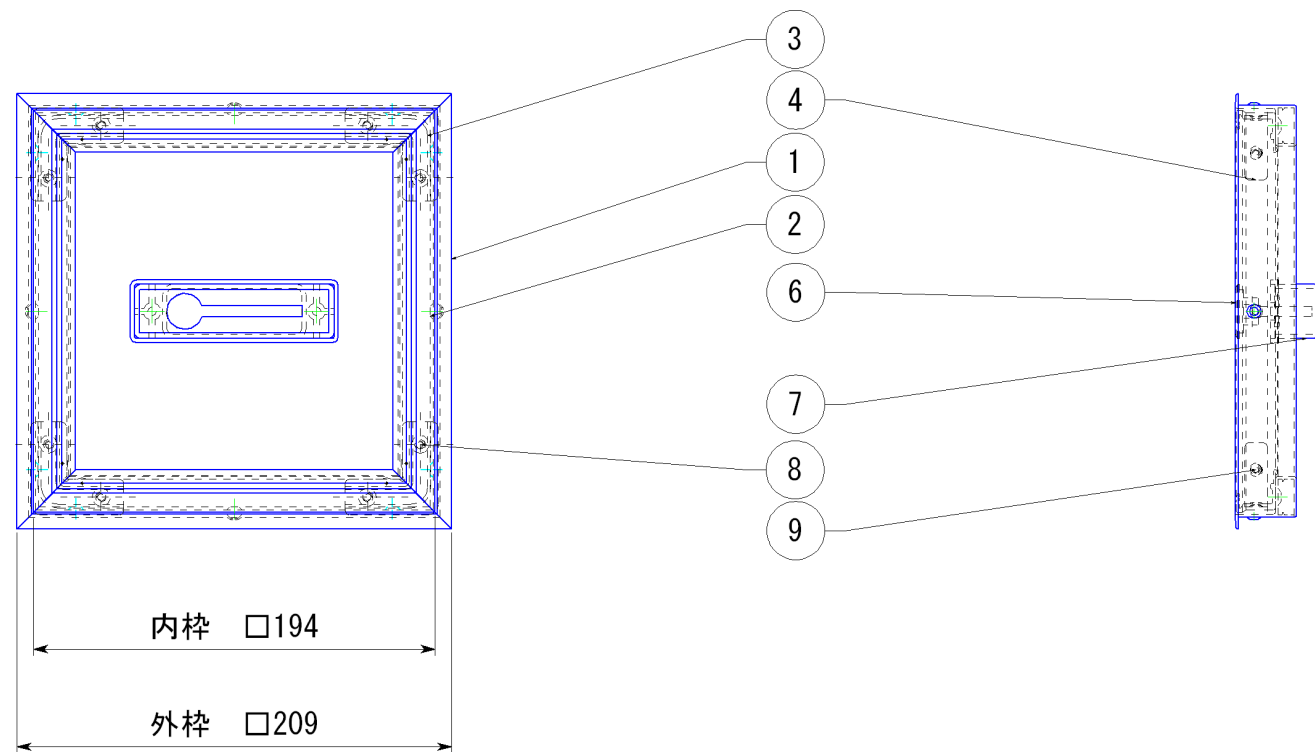


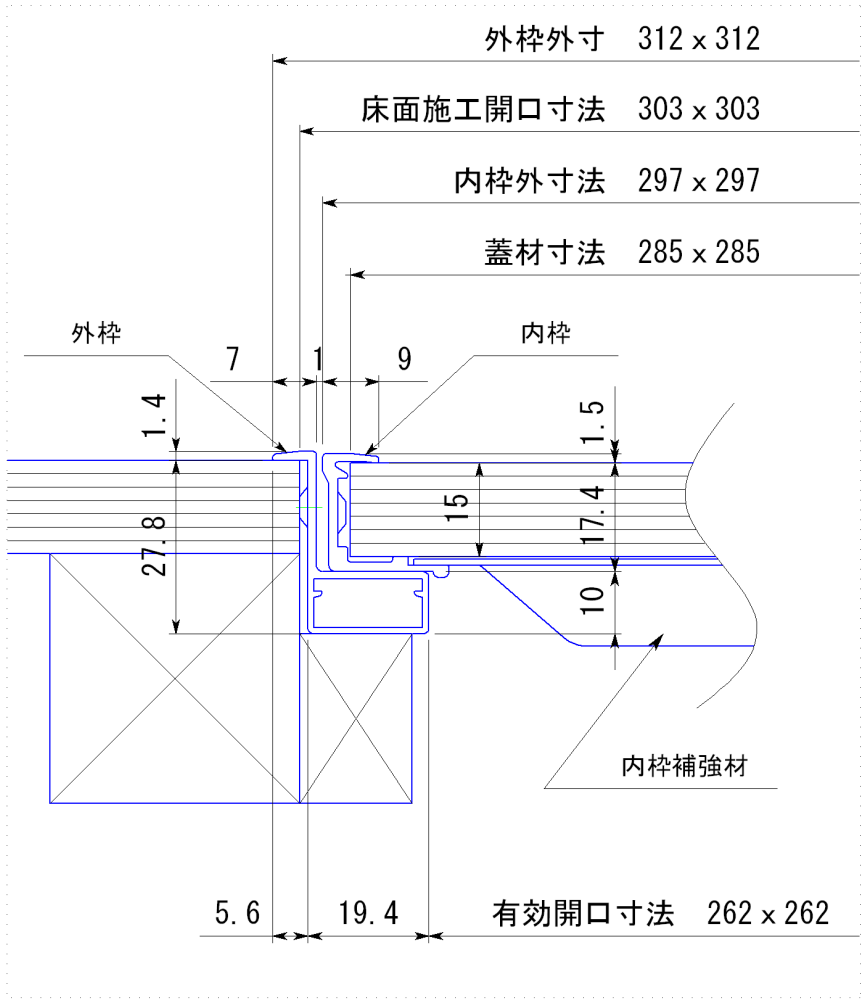


断面詳細



9	内枠組立ビス	SUS 皿小ネジ	8	GBメッキ
8	外枠組立ビス	鉄 皿ネジ	8	GBメッキ
7	取っ手カバー	P・P樹脂	1	
6	回転取っ手	亜鉛ダイカスト	1	焼付塗装
4	内枠コーナー金具	SPCC	4	ユニクロメッキ
3	外枠コーナー金具	SPCC	4	ユニクロメッキ
2	内 枠	アルミ	4	ブロンズ
1	外 枠	アルミ	4	ブロンズ
図番	品 名	材 質	数 量	
日 付	員 数	材 質	板 厚	品番
H14. 12. 16		A6063S-T5		6 6 1 2 0
設計		検 図	尺 度	品名
製図	園原		1 : 3.5	床下点検口
株式会社 SPG				図番

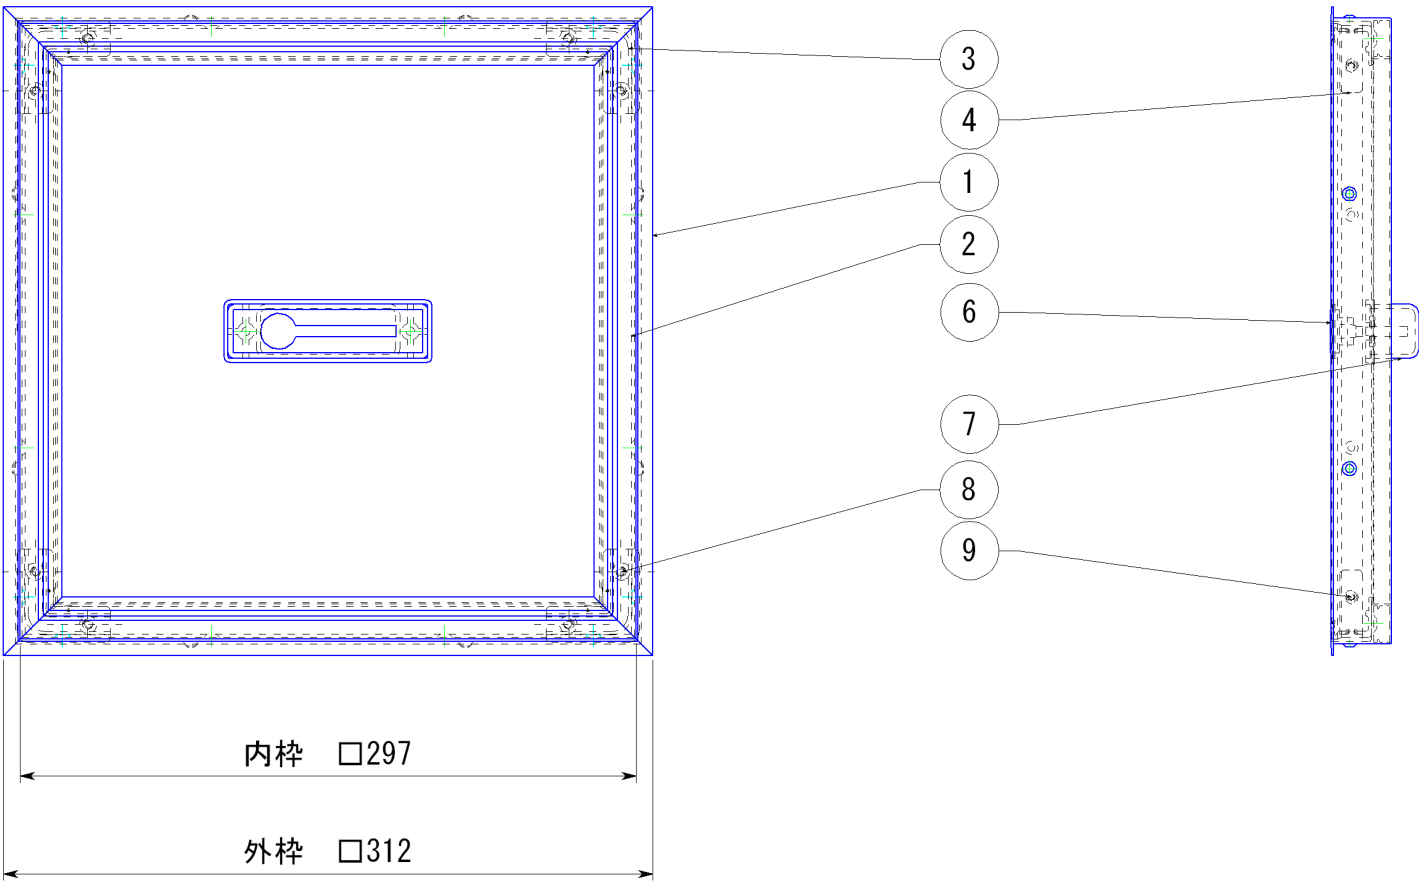


断面詳細

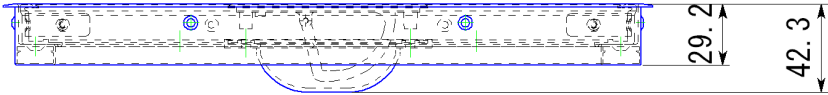



9	内枠組立ビス	SUS 皿小ネジ	8	GBメッキ
8	外枠組立ビス	鉄 皿ネジ	8	GBメッキ
7	取っ手カバー	P・P樹脂	1	
6	回転取っ手	亜鉛ダイカスト	1	焼付塗装
4	内枠コーナー金具	SPCC	4	ユニクロメッキ
3	外枠コーナー金具	SPCC	4	ユニクロメッキ
2	内 枠	アルミ	4	ブロンズ
1	外 枠	アルミ	4	ブロンズ
図番	品 名	材 質	数 量	
日 付	員 数	材 質	板 厚	品番
H14. 12. 16		A6063S-T5		6 6 1 3 0
設計		検 図	尺 度	品名
製図	園原		1 : 3.5	床下点検口
株式会社 SPG				図番

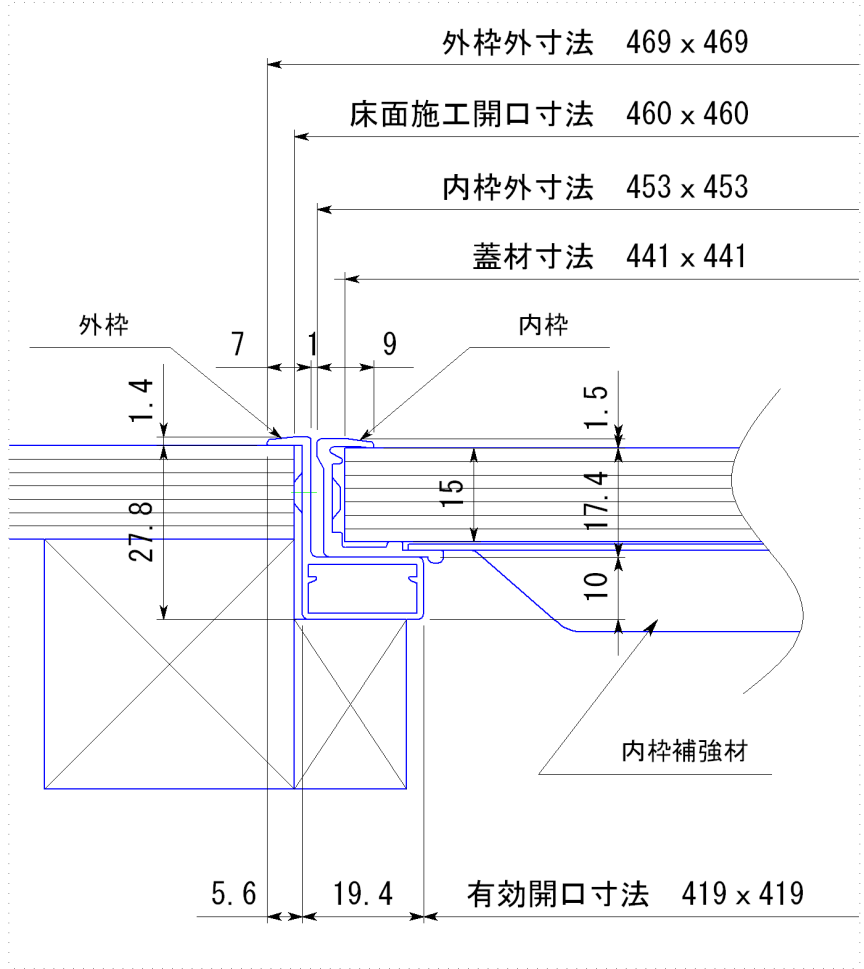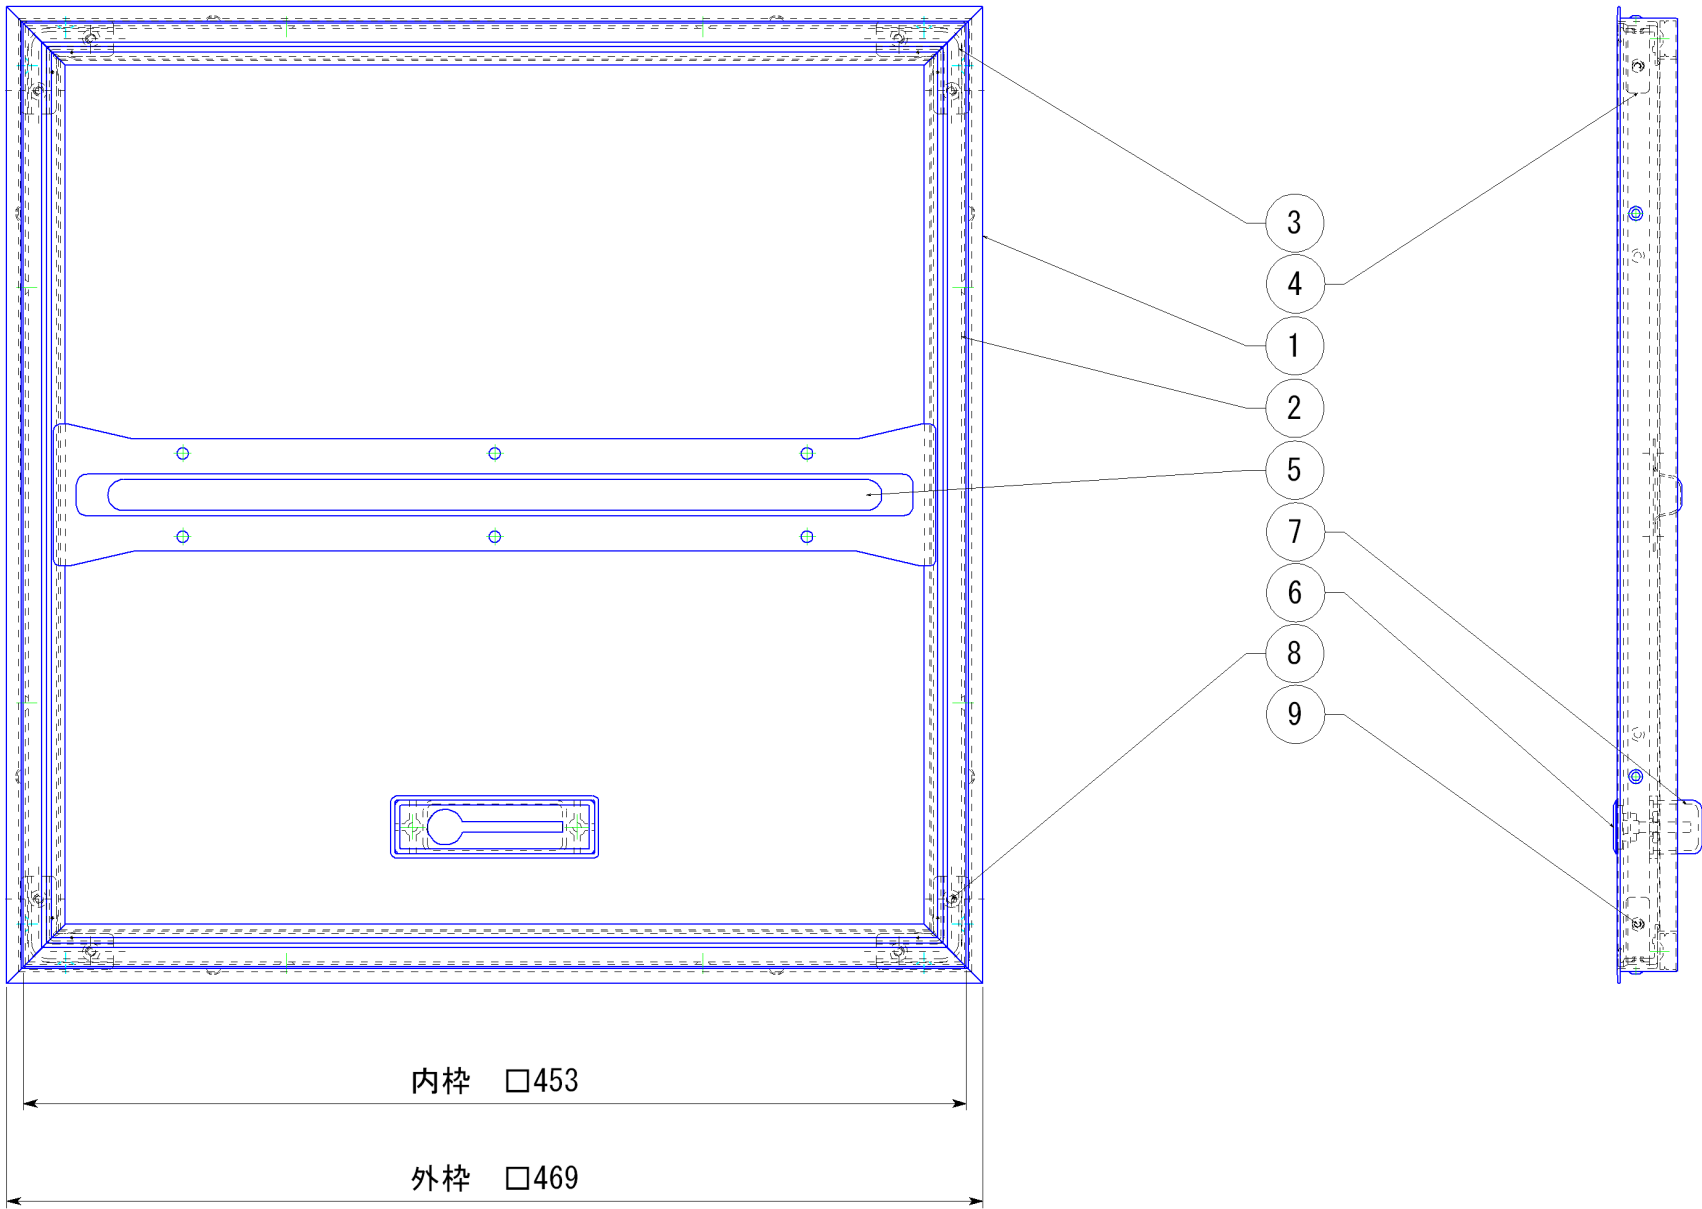

断面詳細



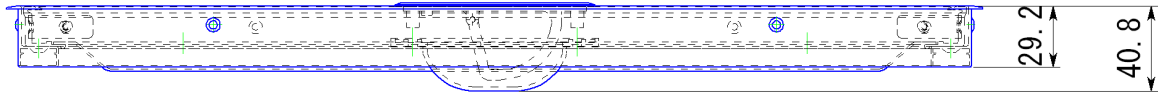


9	内枠組立ビス	SUS430 皿ネジ	8	GBメッキ
8	外枠組立ビス	鉄 皿ネジ	8	GBメッキ
7	取っ手カバー	P・P樹脂	1	
6	回転取っ手	亜鉛ダイカスト	1	焼付塗装
5	内枠補強 460	SPCC	1	粉体塗装
4	内枠コーナー金具	SPCC	4	ユニクロメッキ
3	外枠コーナー金具	SPCC	4	ユニクロメッキ
2	内 枠	アルミ	4	ブロンズ
1	外 枠	アルミ	4	ブロンズ
図番	品 名	材 質	数 量	
日 付	員 数	材 質	板 厚	品番
H14. 12. 16		A6063S-T5		6 6 1 4 6
設計		検 図	尺 度	品名
製図	園原		1 : 3.5	床下点検口
株式会社 SPG				図番

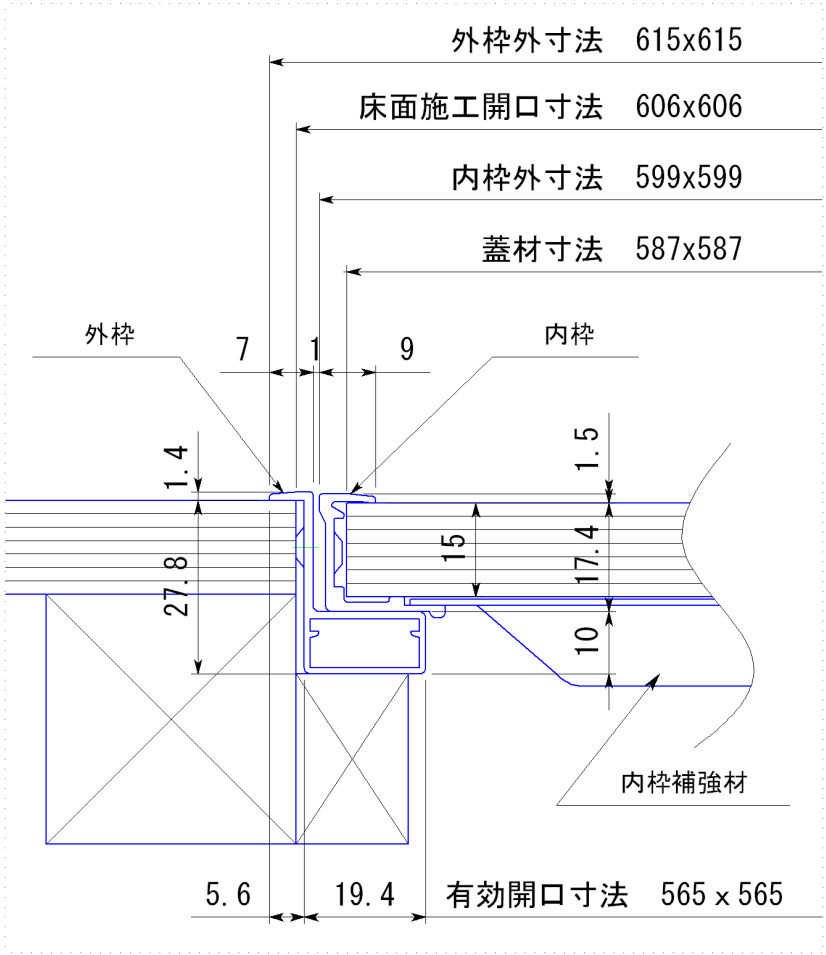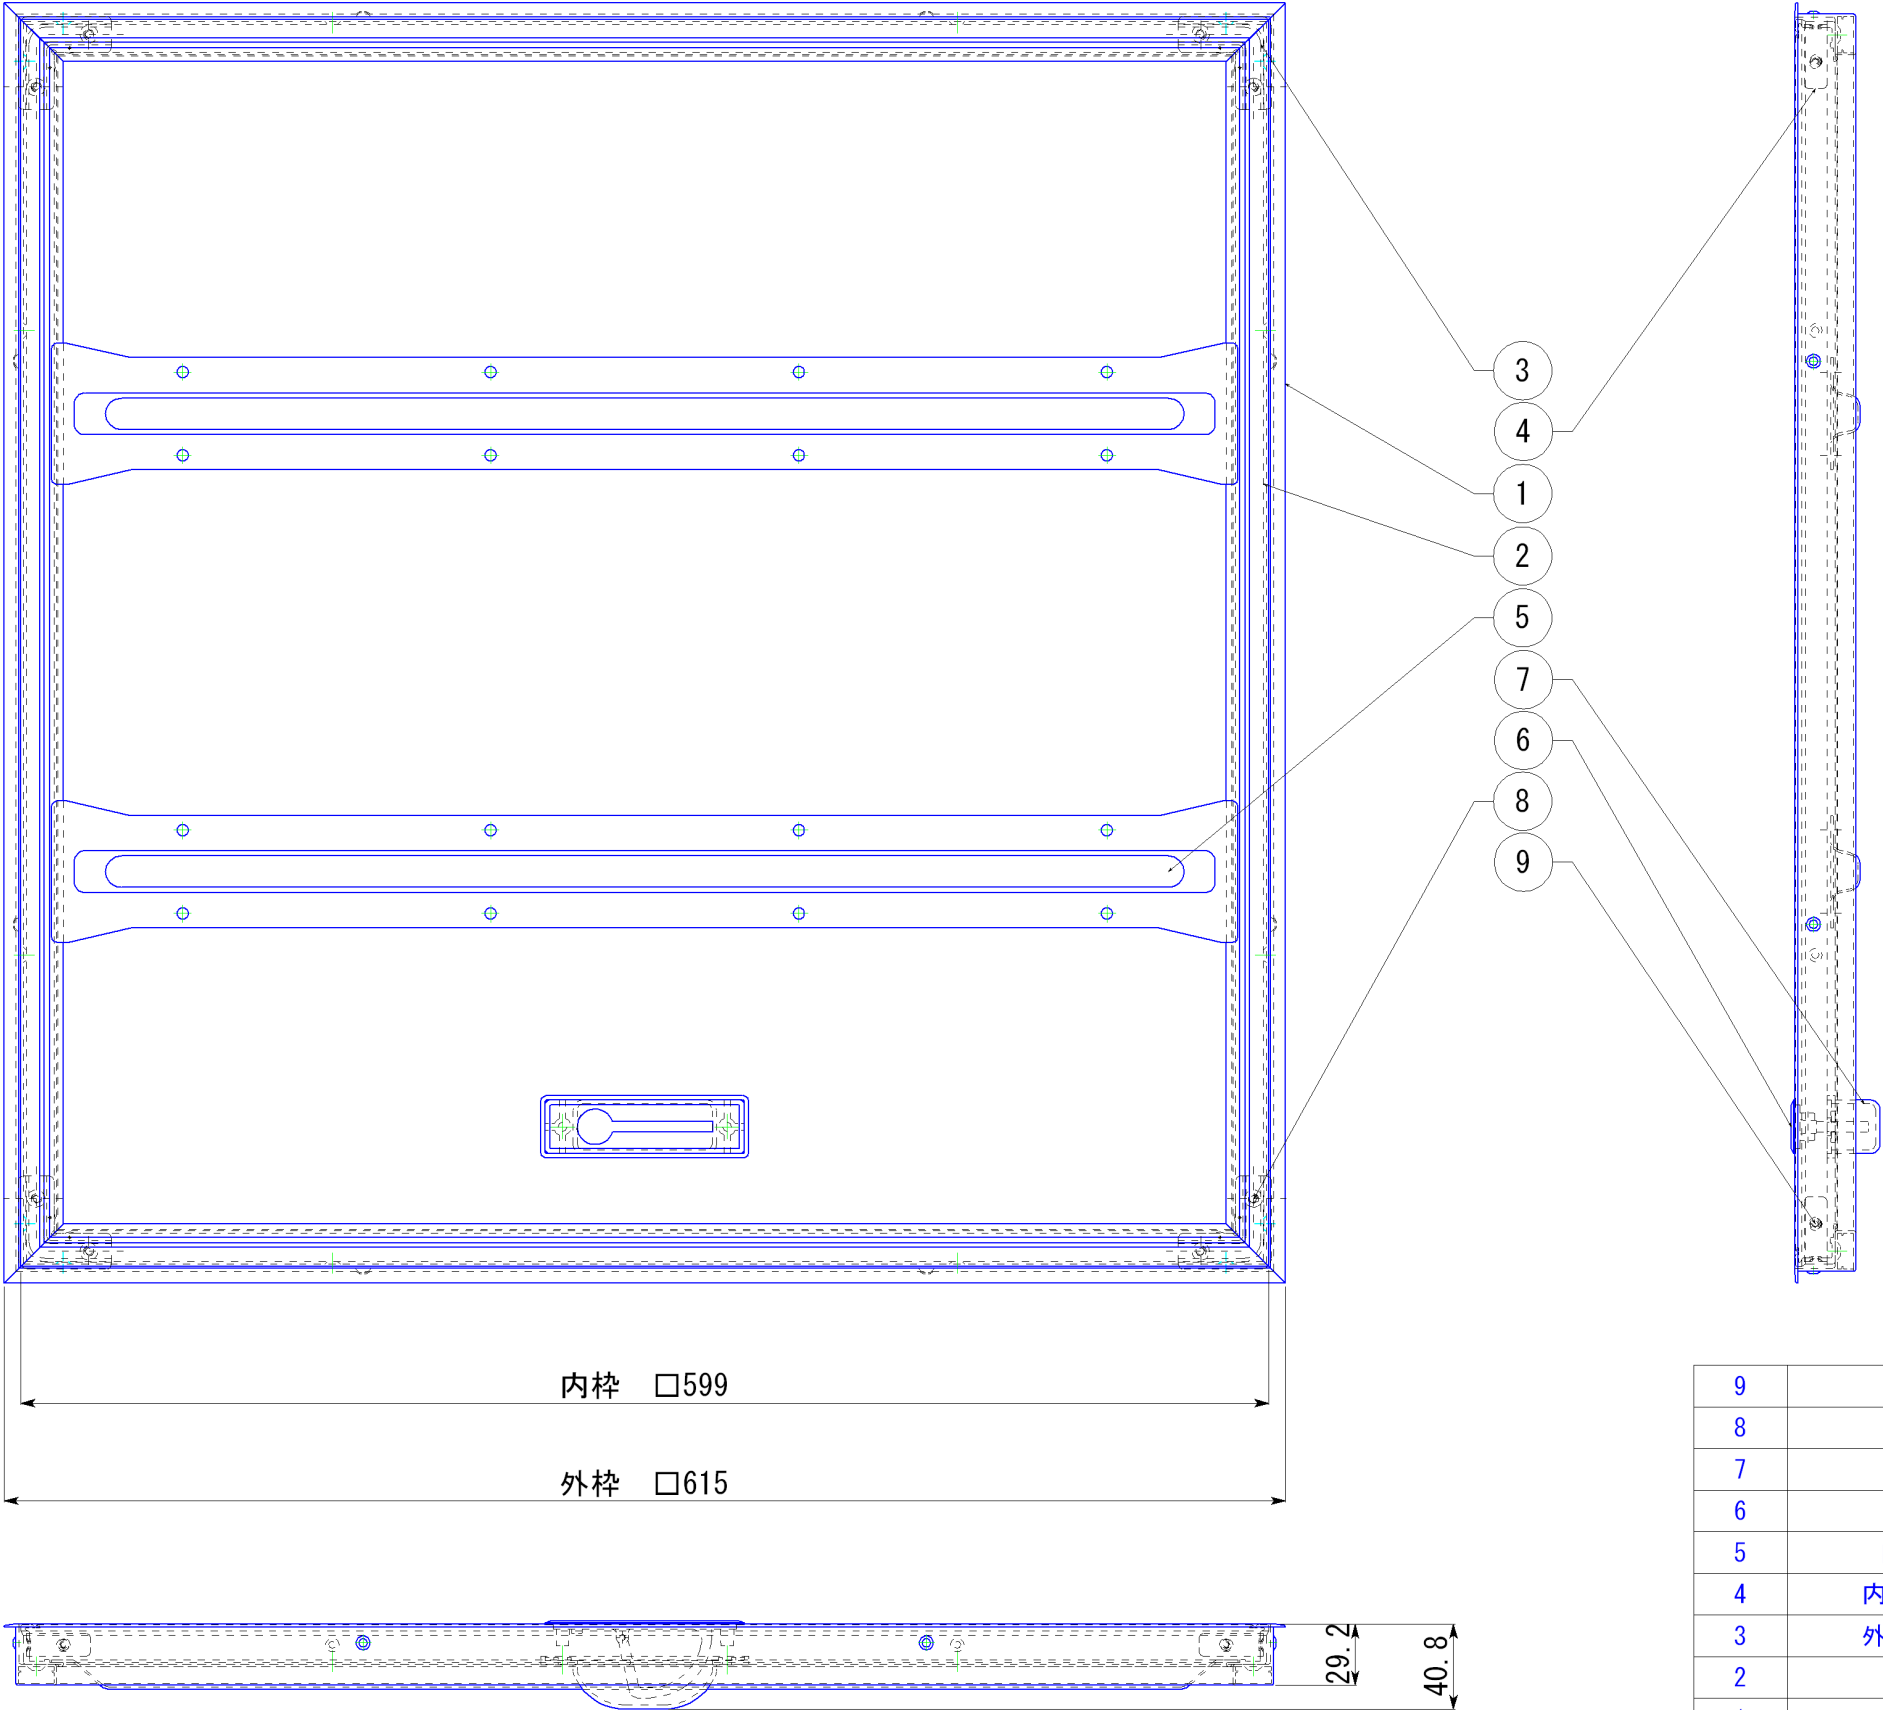




断面詳細

9	内枠組立ビス	SUS430 皿ネジ	8	GBメッキ
8	外枠組立ビス	鉄 皿ネジ	8	GBメッキ
7	取っ手カバー	P・P樹脂	1	
6	回転取っ手	亜鉛ダイカスト	1	焼付塗装
5	内枠補強 606	SPCC	2	粉体塗装
4	内枠コーナー金具	SPCC	4	ユニクロメッキ
3	外枠コーナー金具	SPCC	4	ユニクロメッキ
2	内 枠	アルミ	4	ブロンズ
1	外 枠	アルミ	4	ブロンズ
図番	品 名	材 質	数 量	
日 付	員 数	材 質	板 厚	品番
H14.12.16		A6063S-T5		6 6 1 6 0
設計		検 図	尺 度	品名
製図	園原		1 : 3.5	床下点検口
株式会社 SPG				図番

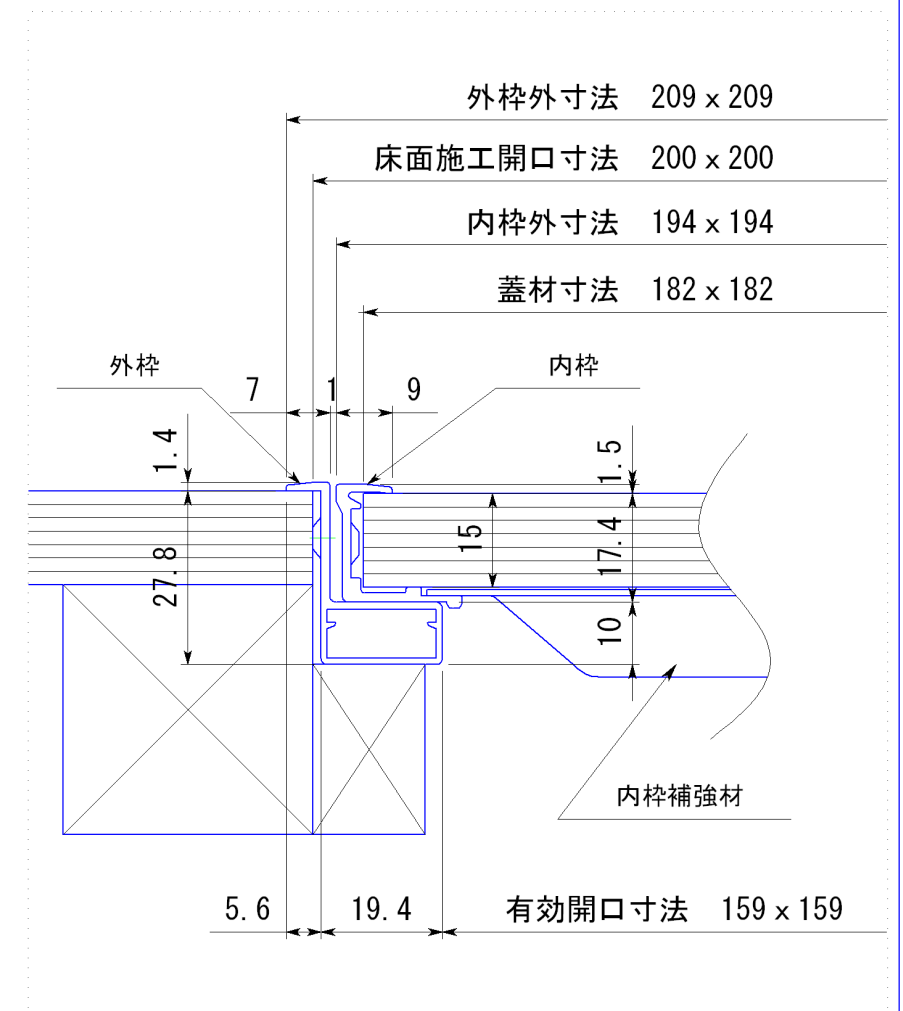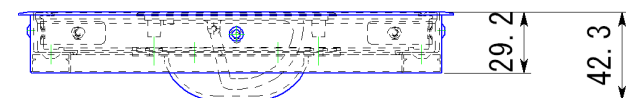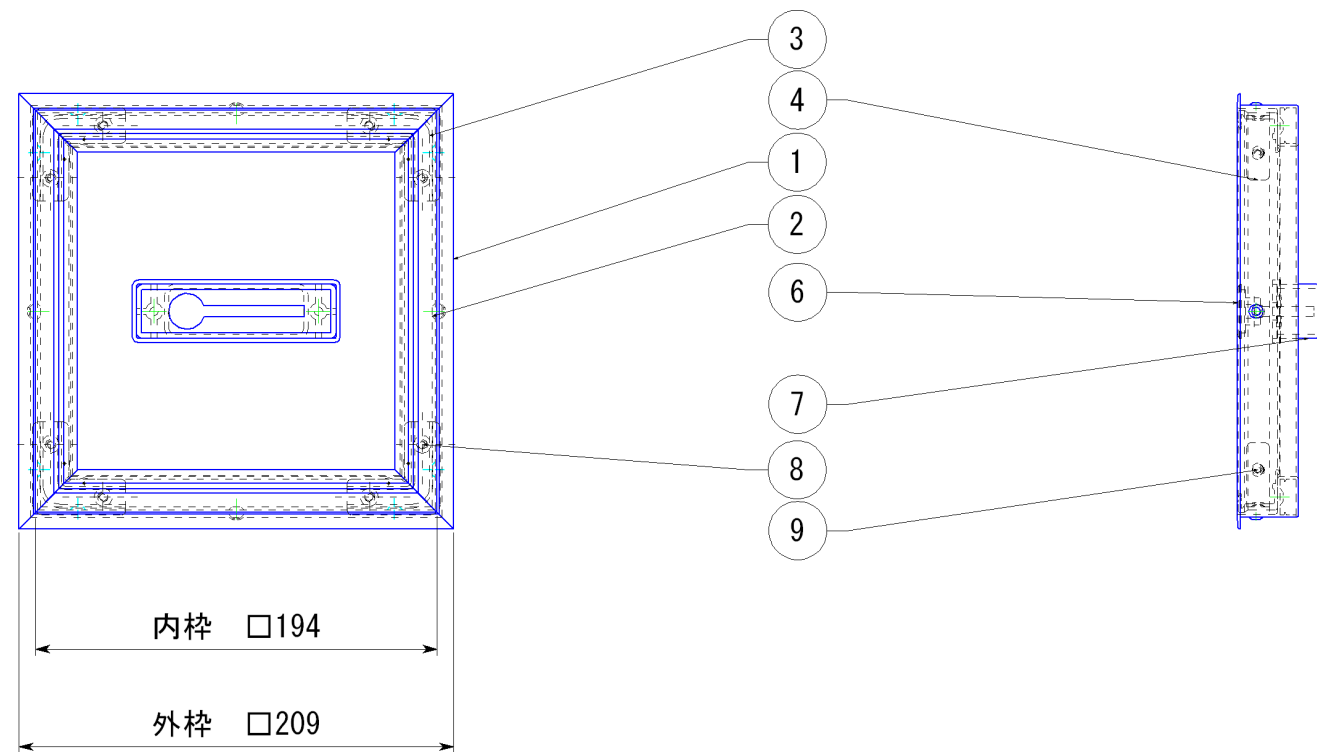



断面詳細

9	内枠組立ビス	SUS 皿小ネジ	8	生地
8	外枠組立ビス	鉄 皿ネジ	8	ユニクロメッキ
7	取っ手カバー	P・P樹脂	1	
6	回転取っ手	亜鉛ダイカスト	1	焼付塗装
4	内枠コーナー金具	SPCC	4	ユニクロメッキ
3	外枠コーナー金具	SPCC	4	ユニクロメッキ
2	内 枠	アルミ	4	シルバー
1	外 枠	アルミ	4	シルバー
図番	品 名	材 質	数 量	
日 付	員 数	材 質	板 厚	品番
H14. 12. 16		A6063S-T5		6 6 2 2 0
設計		検 図	尺 度	品名
製図	園原		1 : 3.5	床下点検口
株式会社 SPG				図番

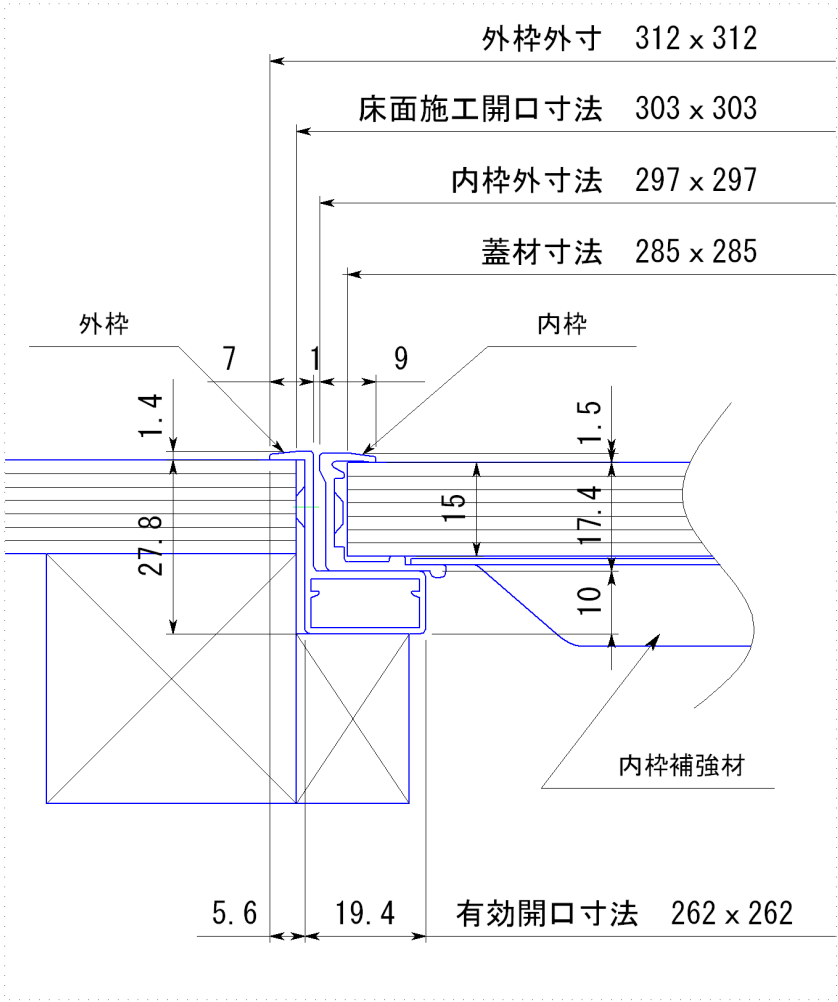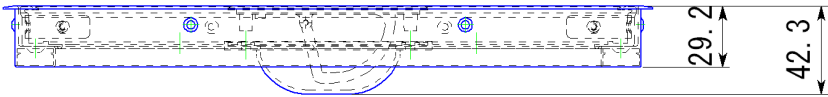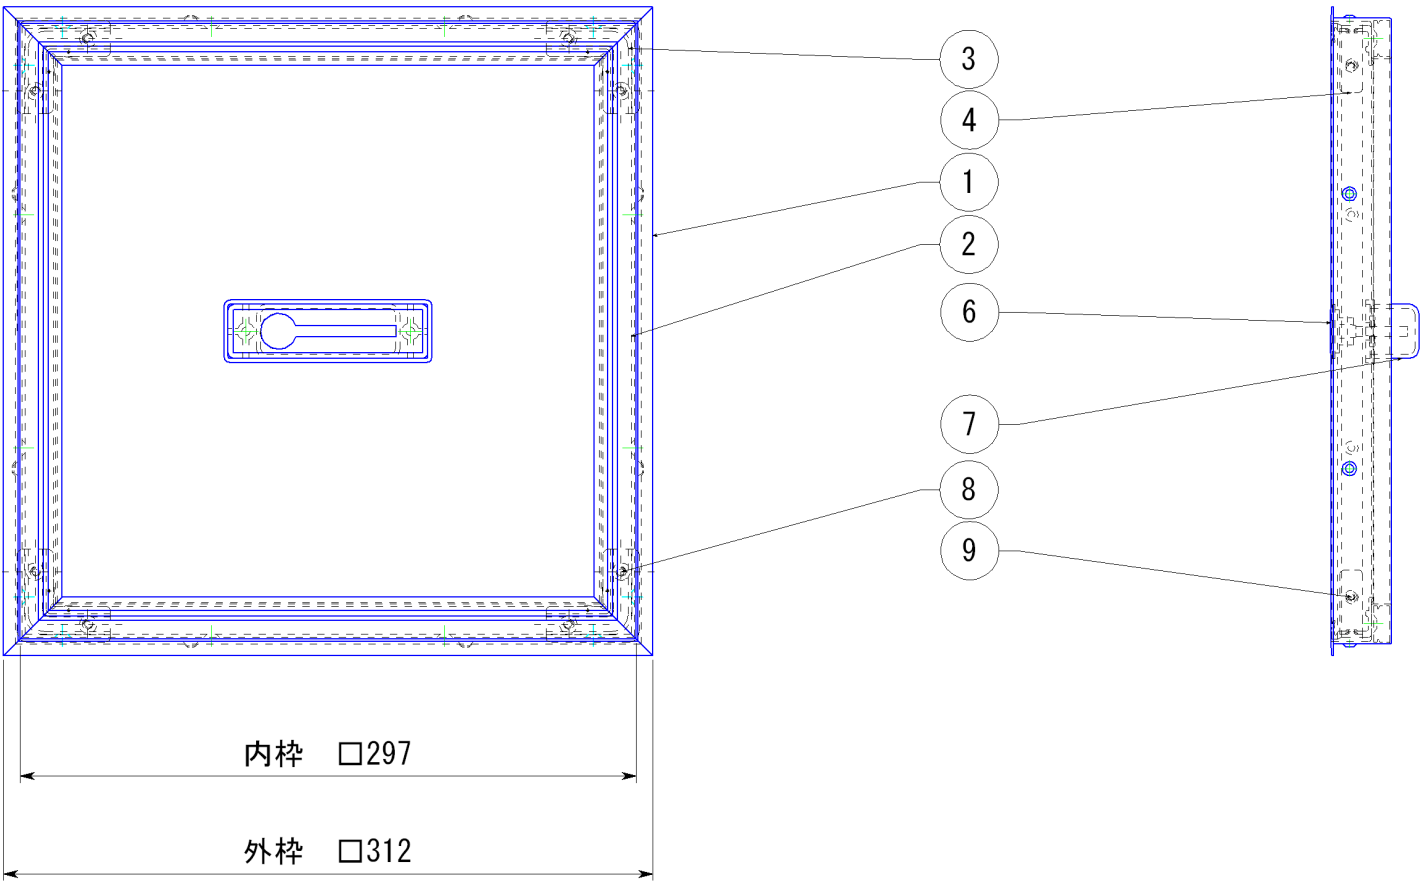



断面詳細

9	内枠組立ビス	SUS 皿小ネジ	8	生地
8	外枠組立ビス	鉄 皿ネジ	8	ユニクロメッキ
7	取っ手カバー	P・P樹脂	1	
6	回転取っ手	亜鉛ダイカスト	1	焼付塗装
4	内枠コーナー金具	SPCC	4	ユニクロメッキ
3	外枠コーナー金具	SPCC	4	ユニクロメッキ
2	内 枠	アルミ	4	シルバー
1	外 枠	アルミ	4	シルバー
図番	品 名	材 質	数 量	
日 付	員 数	材 質	板 厚	品番
H14. 12. 16		A6063S-T5		6 6 2 3 0
設計		検 図	尺 度	品名
製図	園原		1 : 3.5	床下点検口
株式会社 SPG				図番

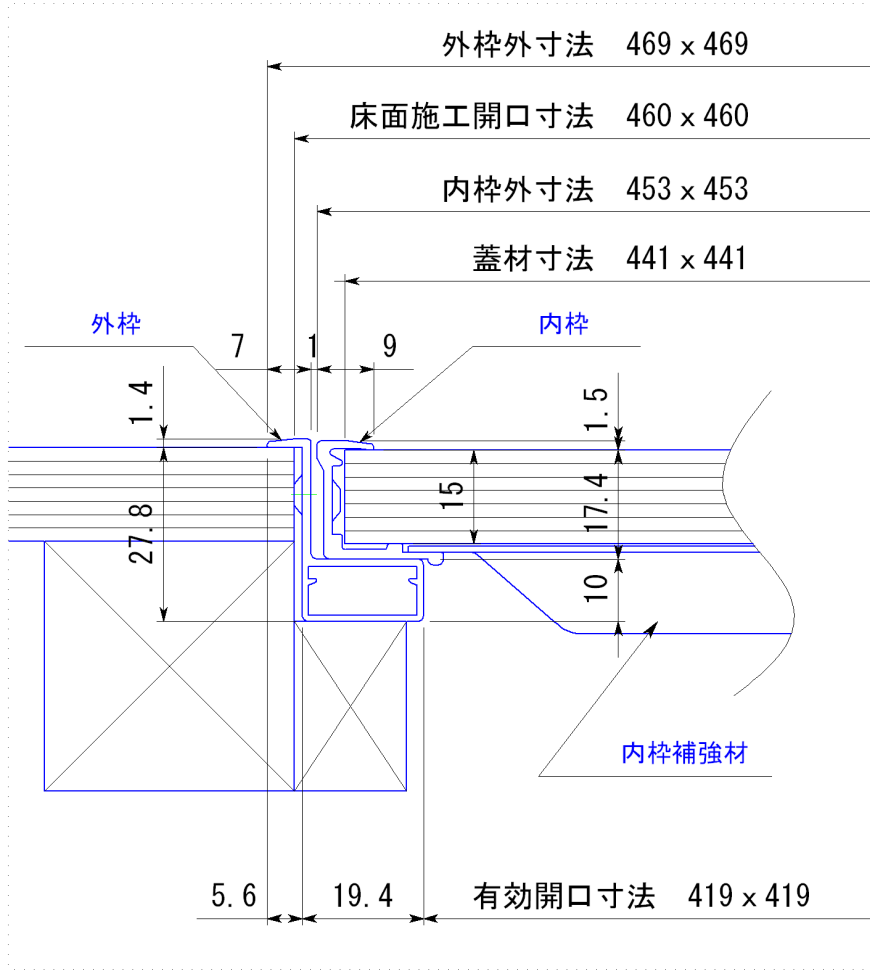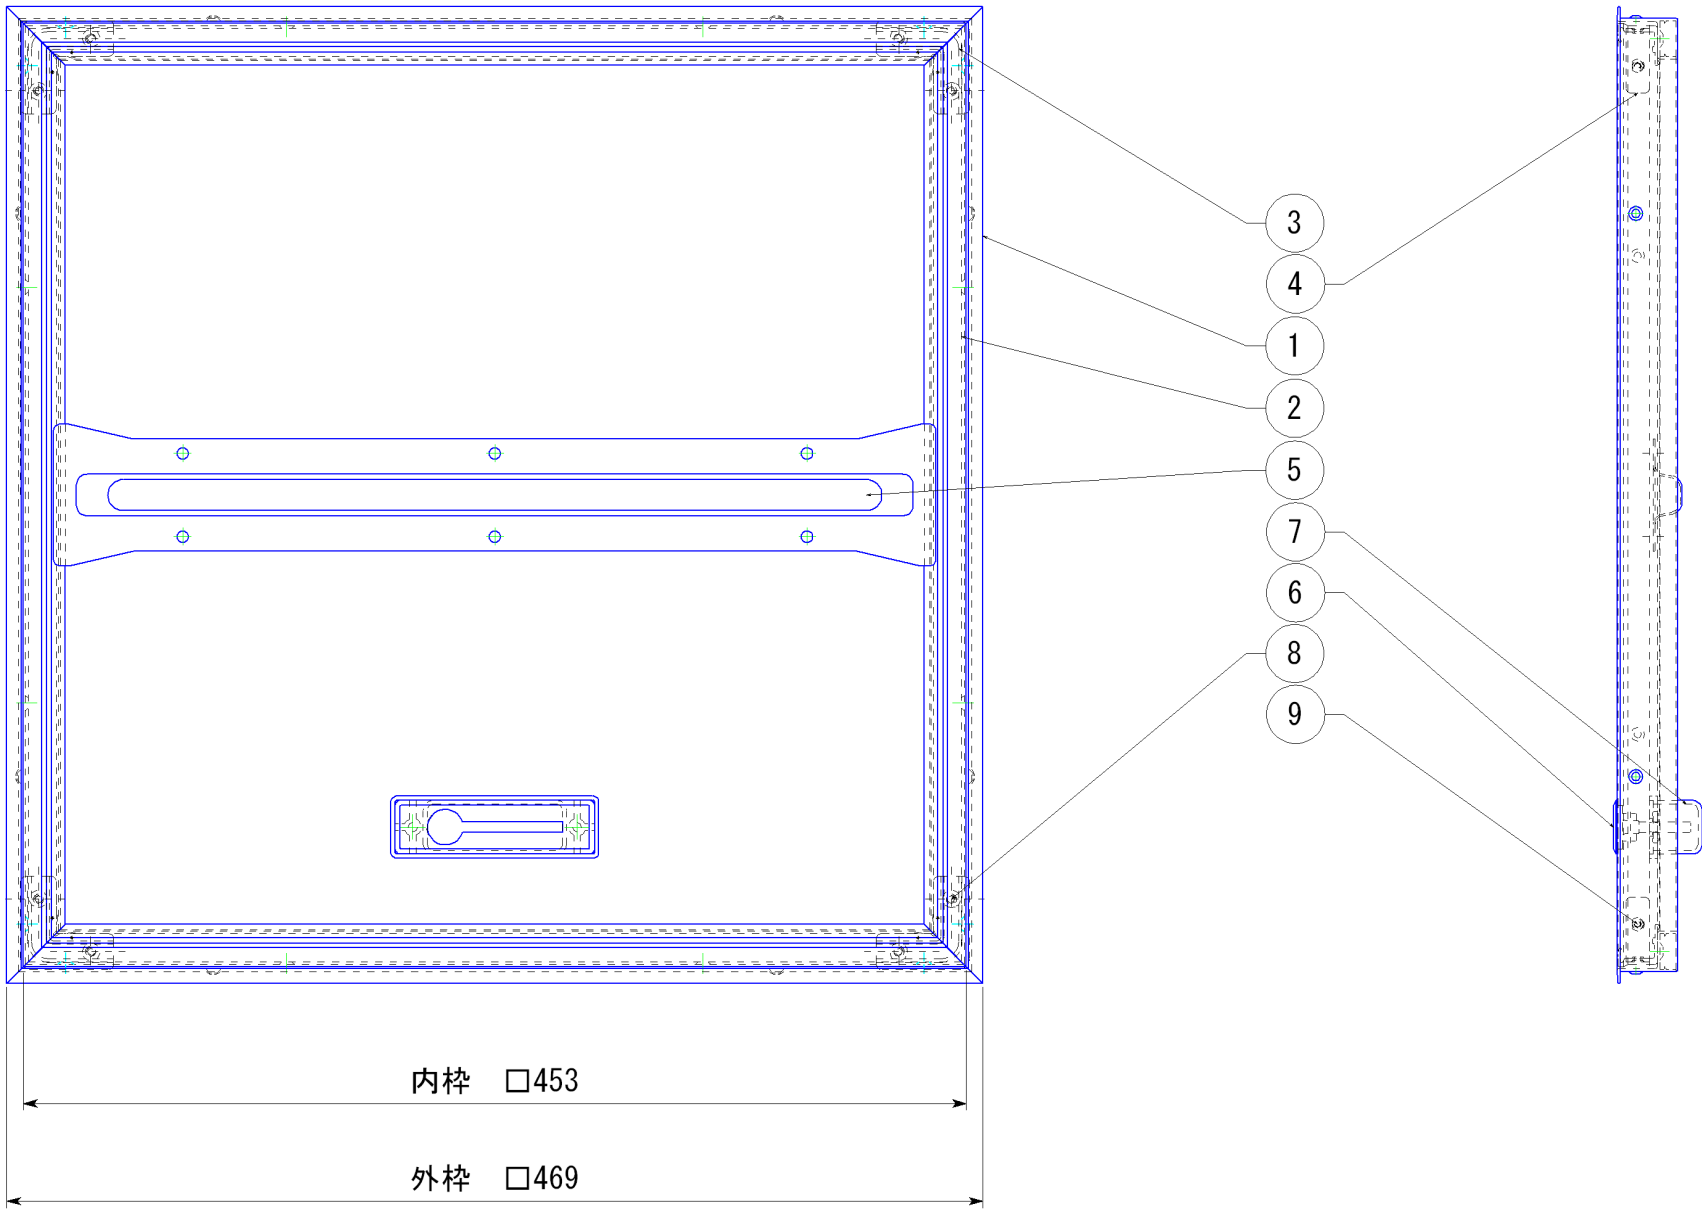

断面詳細

9	内枠組立ビス	SUS430 皿ネジ	8	生地
8	外枠組立ビス	鉄 皿ネジ	8	ユニクロメッキ
7	取っ手カバー	P・P樹脂	1	
6	回転取っ手	亜鉛ダイカスト	1	焼付塗装
5	内枠補強 460	SPCC	1	粉体塗装
4	内枠コーナー金具	SPCC	4	ユニクロメッキ
3	外枠コーナー金具	SPCC	4	ユニクロメッキ
2	内 枠	アルミ	4	シルバー
1	外 枠	アルミ	4	シルバー
図番	品 名	材 質	数 量	
日 付	員 数	材 質	板 厚	品番
H14. 12. 16		A6063S-T5		6 6 2 4 6
設計		検 図	尺 度	品名
製図	園原		1 : 3.5	床下点検口
株式会社 SPG				図番

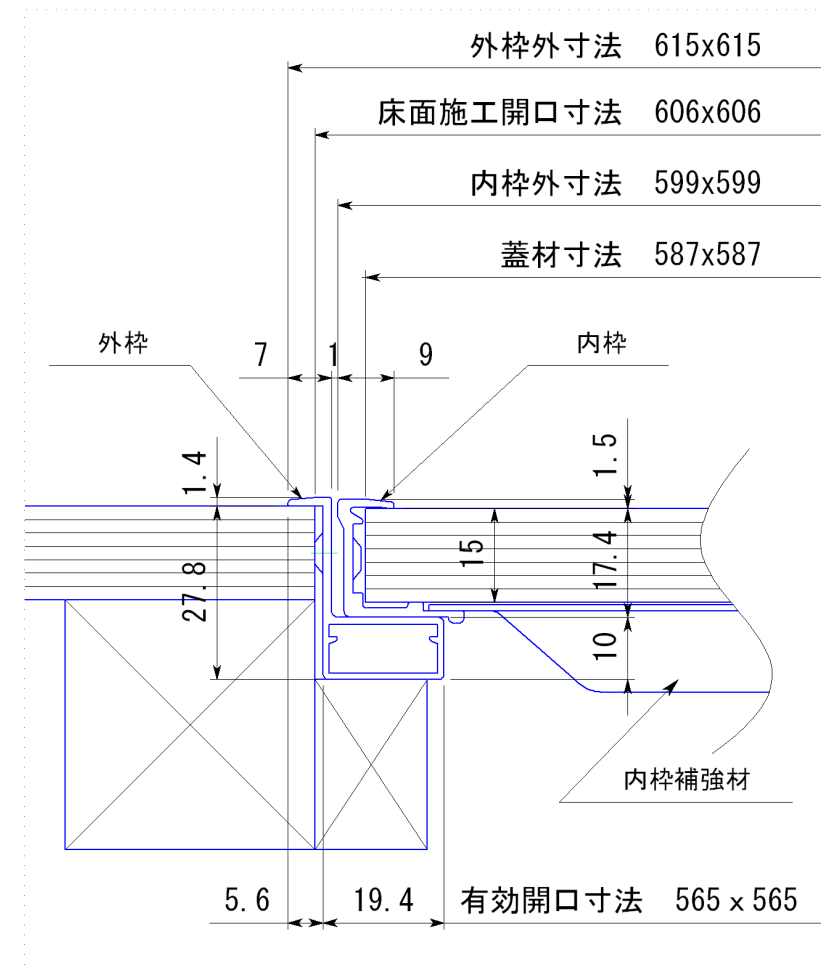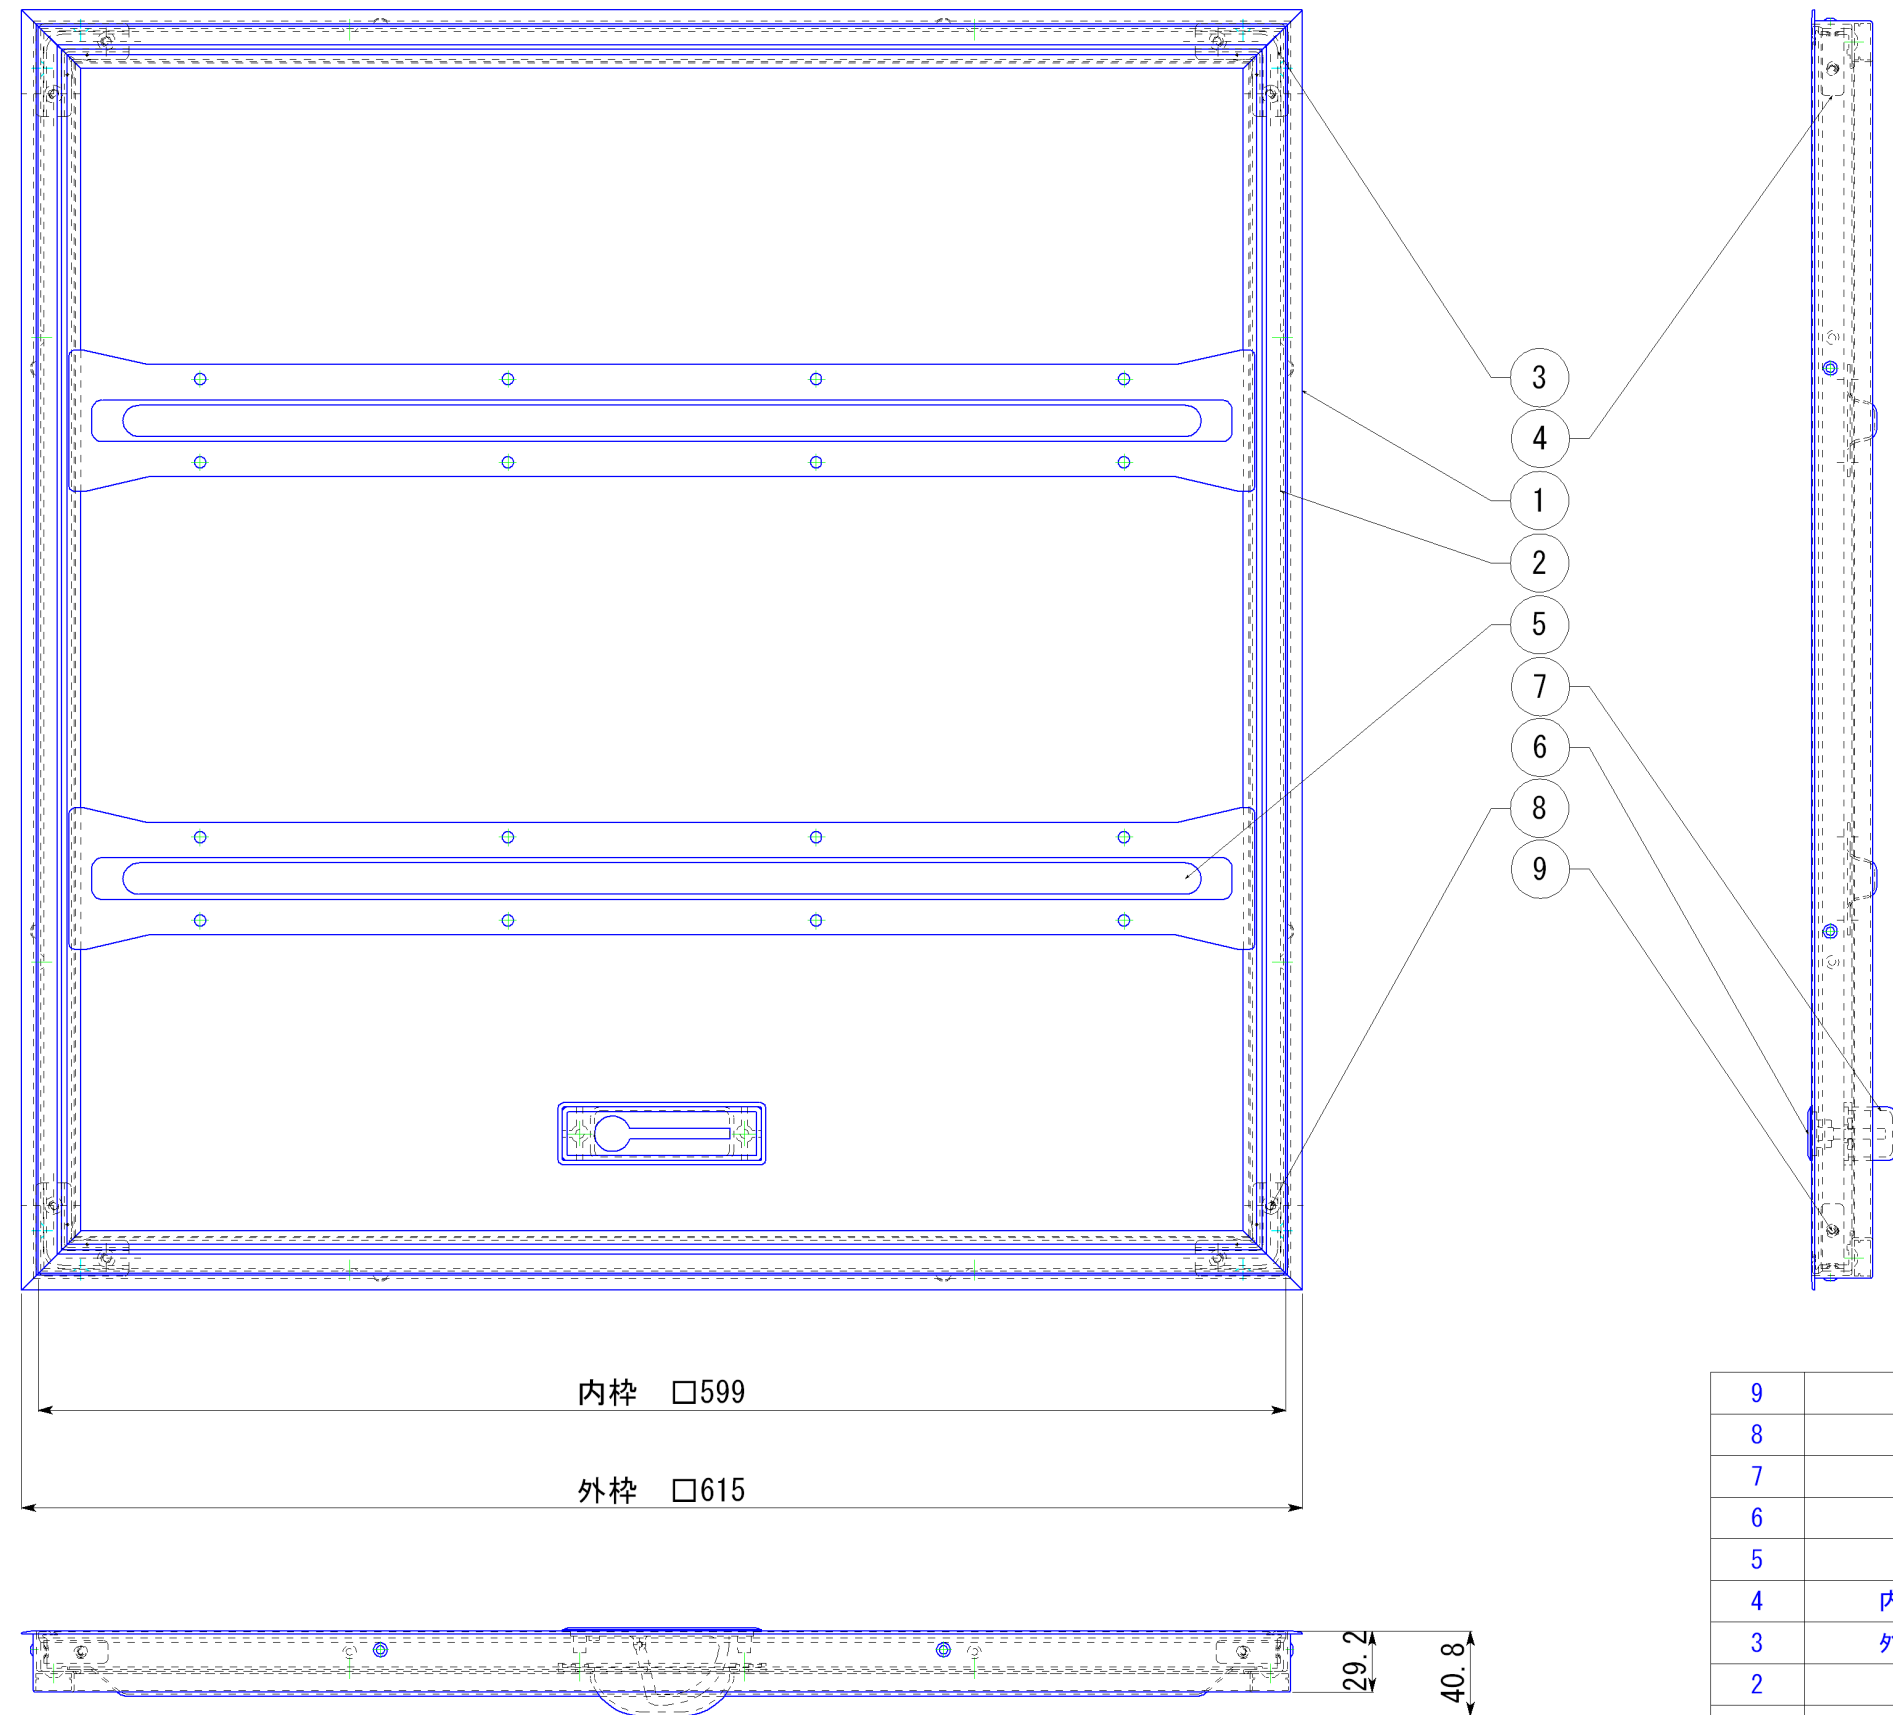

断面詳細

9	内枠組立ビス	SUS430 皿ネジ	8	生地
8	外枠組立ビス	鉄 皿ネジ	8	ユニクロメッキ
7	取っ手カバー	P・P樹脂	1	
6	回転取っ手	亜鉛ダイカスト	1	焼付塗装
5	内枠補強 606	SPCC	2	粉体塗装
4	内枠コーナー金具	SPCC	4	ユニクロメッキ
3	外枠コーナー金具	SPCC	4	ユニクロメッキ
2	内 枠	アルミ	4	シルバー
1	外 枠	アルミ	4	シルバー
図番	品 名	材 質	数 量	
日 付	員 数	材 質	板 厚	品番
H14. 12. 16		A6063S-T5		6 6 2 6 0
設計		検 図	尺 度	品名
製図	園原		1 : 3.5	床下点検口
株式会社 SPG				図番